



საკადასტრო გეგმა

საჯარო რეესტრის ეროვნული
სააგენტო

საკადასტრო კოდი: **01.15.05.070.083**

განცხადების ნომერი: **902018080928**


მომზადების თარიღი: **13/02/2019**

ნაკვეთის დანიშნულება:

ფართობი:

არასასოფლო სამეურნეო

176 კვ.მ (WGS 84 / UTM zone 38N)

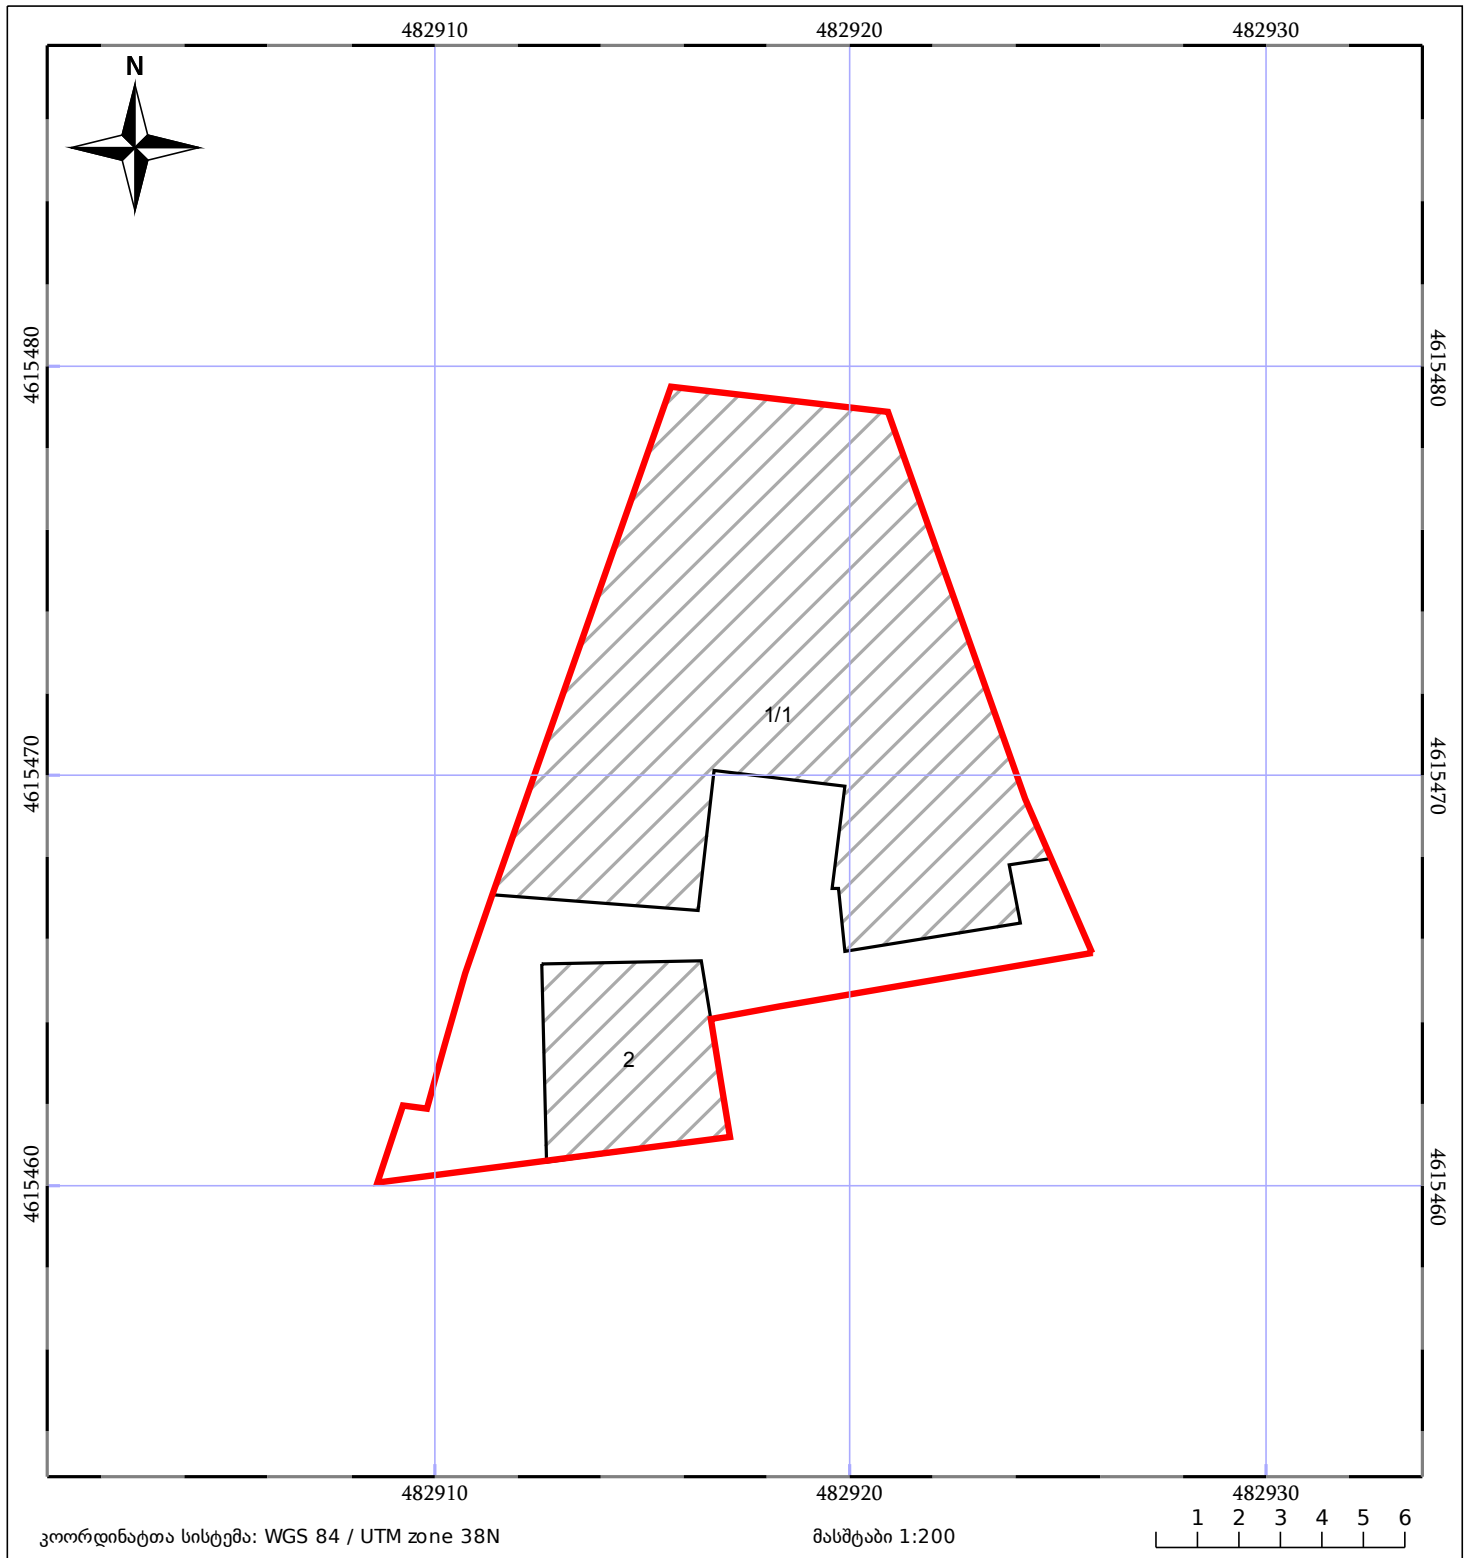

05/25	მშენებარე ნაგებობა	05/25	შენობა/ნაგებობა		ტყის ფონდი
	ნაკვეთის საკადასტრო საზღვარი		ხაზობრივი ნაგებობა		ვალდებულება