




საქართველოს იუსტიციის სამინისტრო  
საჯარო რეესტრის ეროვნული სააგენტო  
საკადასტრო გეგმა

მიწის ნაკვეთის საკადასტრო კოდი: 66 54 17 098  
 ბანცხალების რეგისტრაციის ნომერი: 882012216790  
 მიწის ნაკვეთის ფართობი: 2975 კვ.მ.  
 დანიშნულება: სასოფლო-სამეურნეო  
 კატეგორია  
 მომზადების თარიღი: 21.05.12

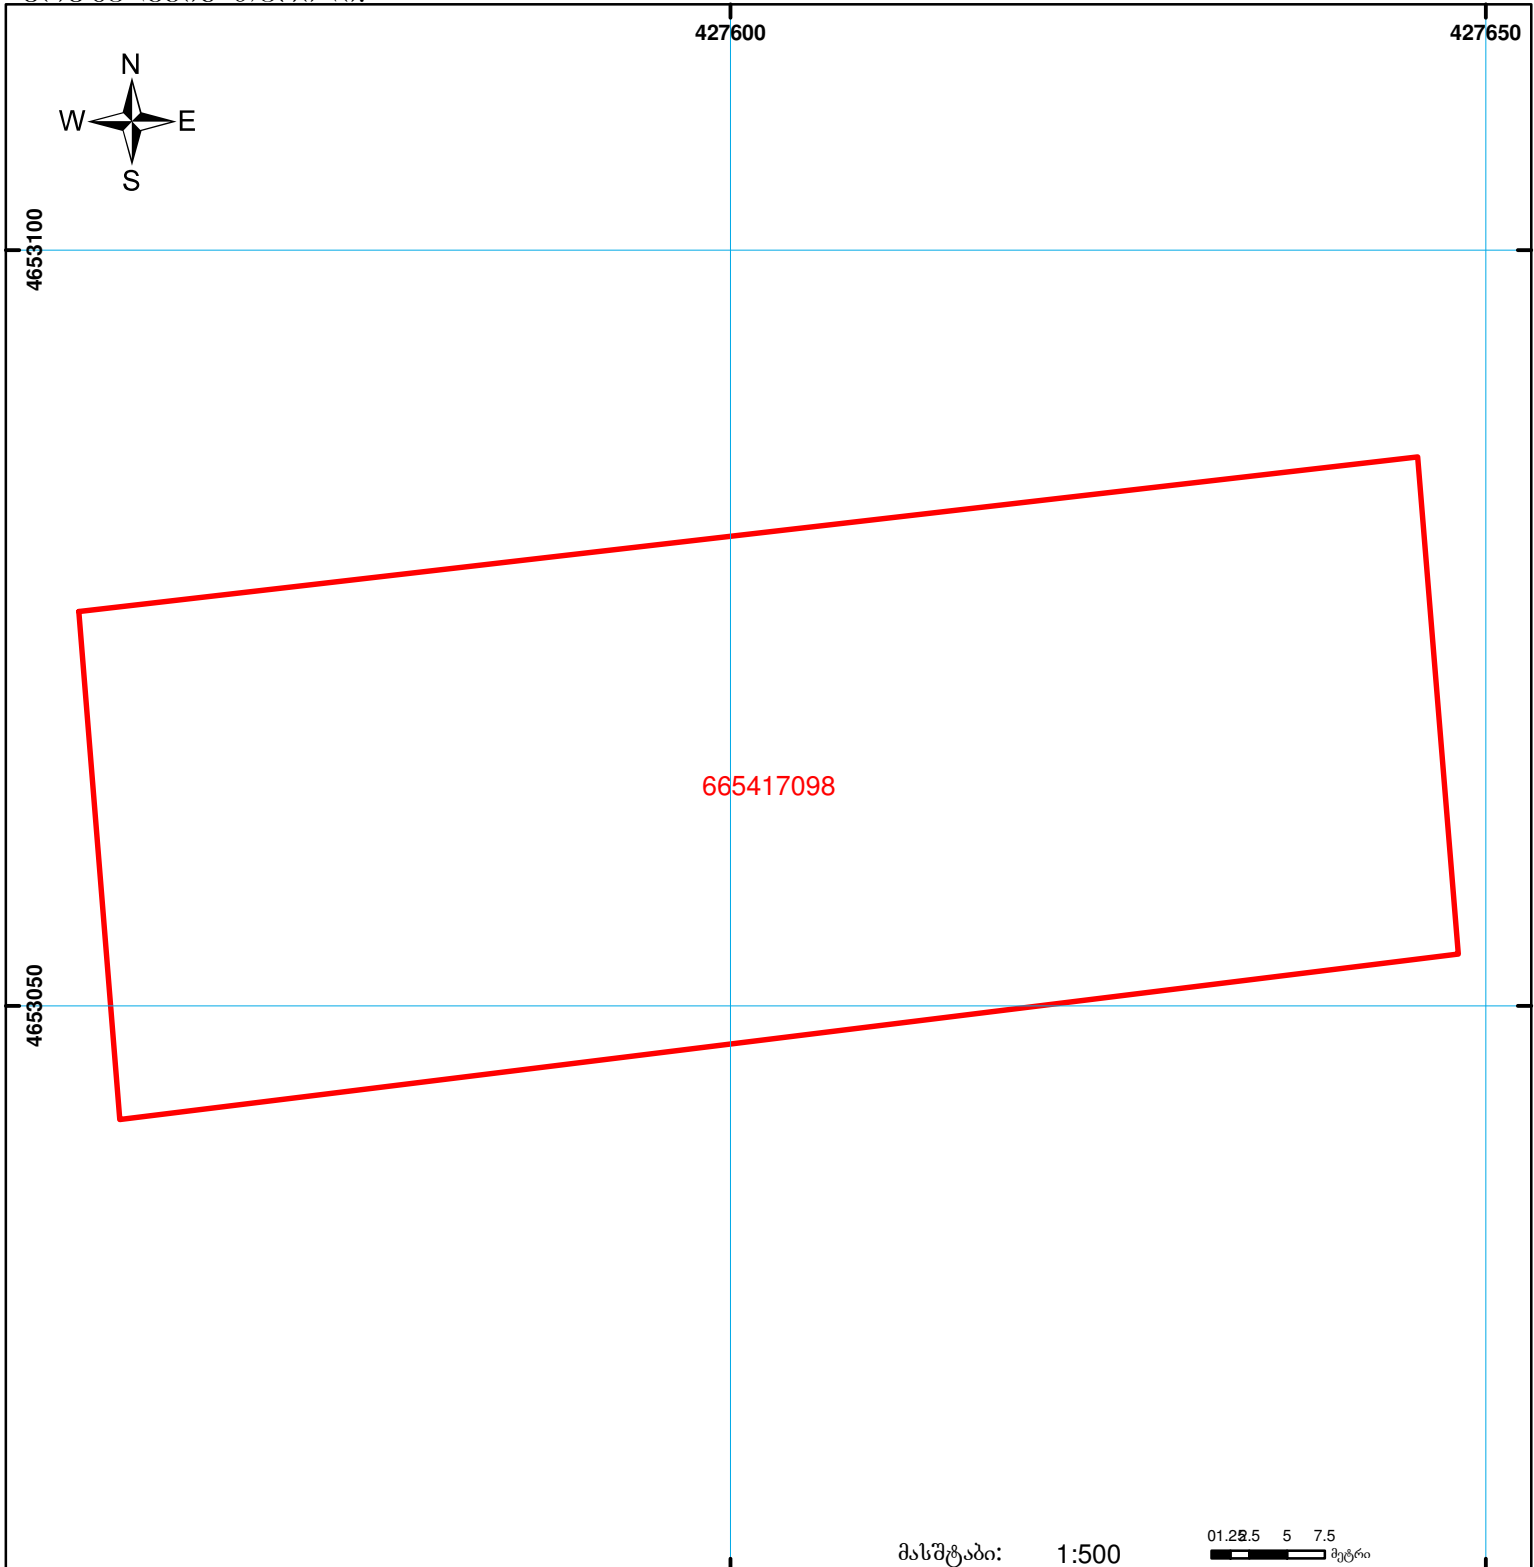

	შენიშვნა-ნაგებობა, პირობითი ნომერი/სართულიანობა		ვალდებულება		საზობრივი ნაგებობა
	მიწის ნაკვეთის საკადასტრო საზღვარი		მშენებარე ნაგებობა	 00'0 0.00 UTM (საერთაშორისო) სისტემის კოორდ.	