


ბანცხალების რეგისტრაციის ნომერი:
მიწის ნაკვეთის საკადასტრო კოდი:
მიწის ნაკვეთის ფართობი:
ღანიშნულება:
მემზალების თარიღი

892023436997
01.72.16.097.033
730 კვ.მ.

26.12.23

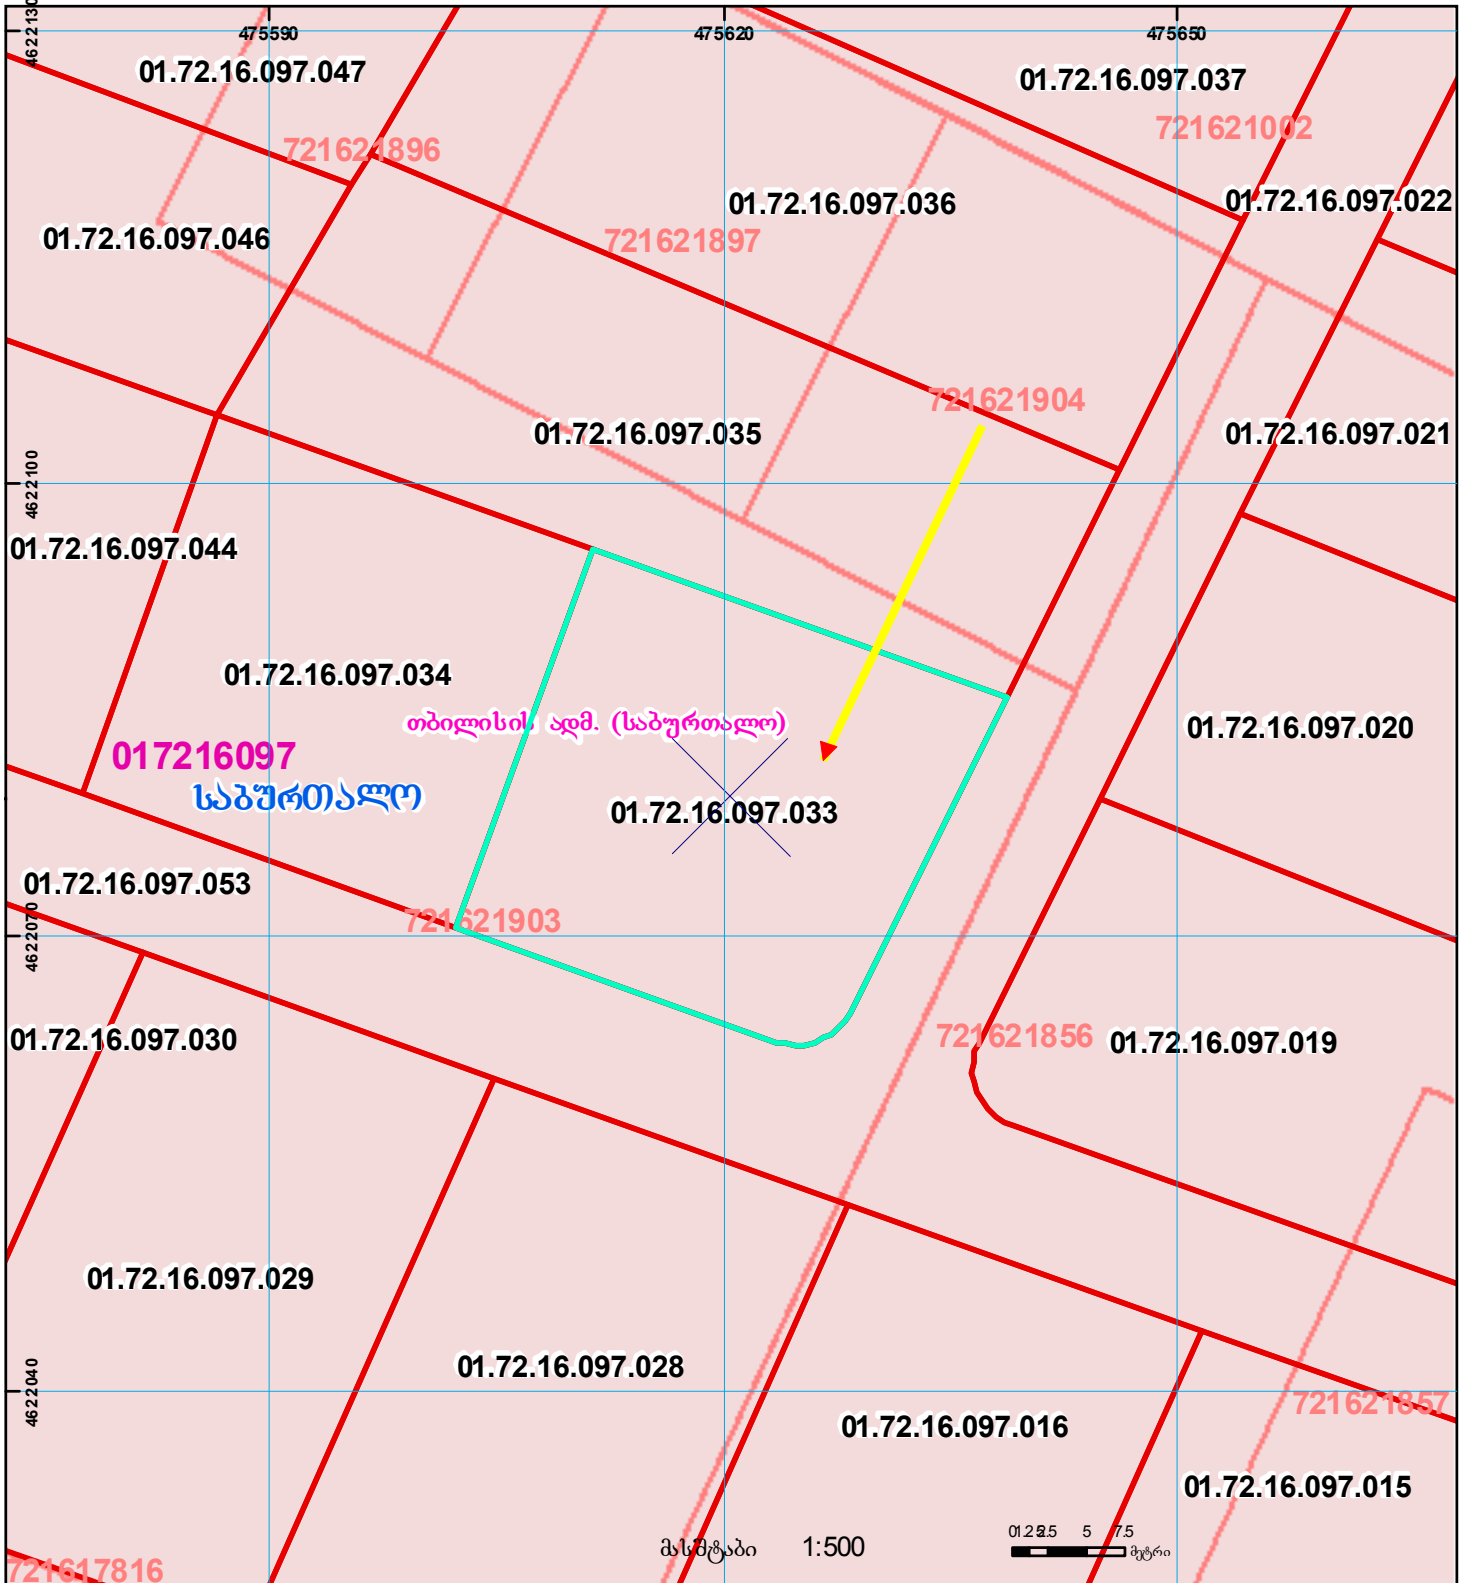

	შენიშნული-ნაგებობა, პირობითი ნომერი/სართულიანობა		ვალდებულება		საზღვრევი ნაგებობა		0.00 0.00 0.00 UTM (საერთაშორისო) სისტემის კოორდ.
	მიწის ნაკვეთის საკადასტრო საზღვარი		შენიშნული ნაგებობა		მიწის ქვეშა ნაგებობა		