
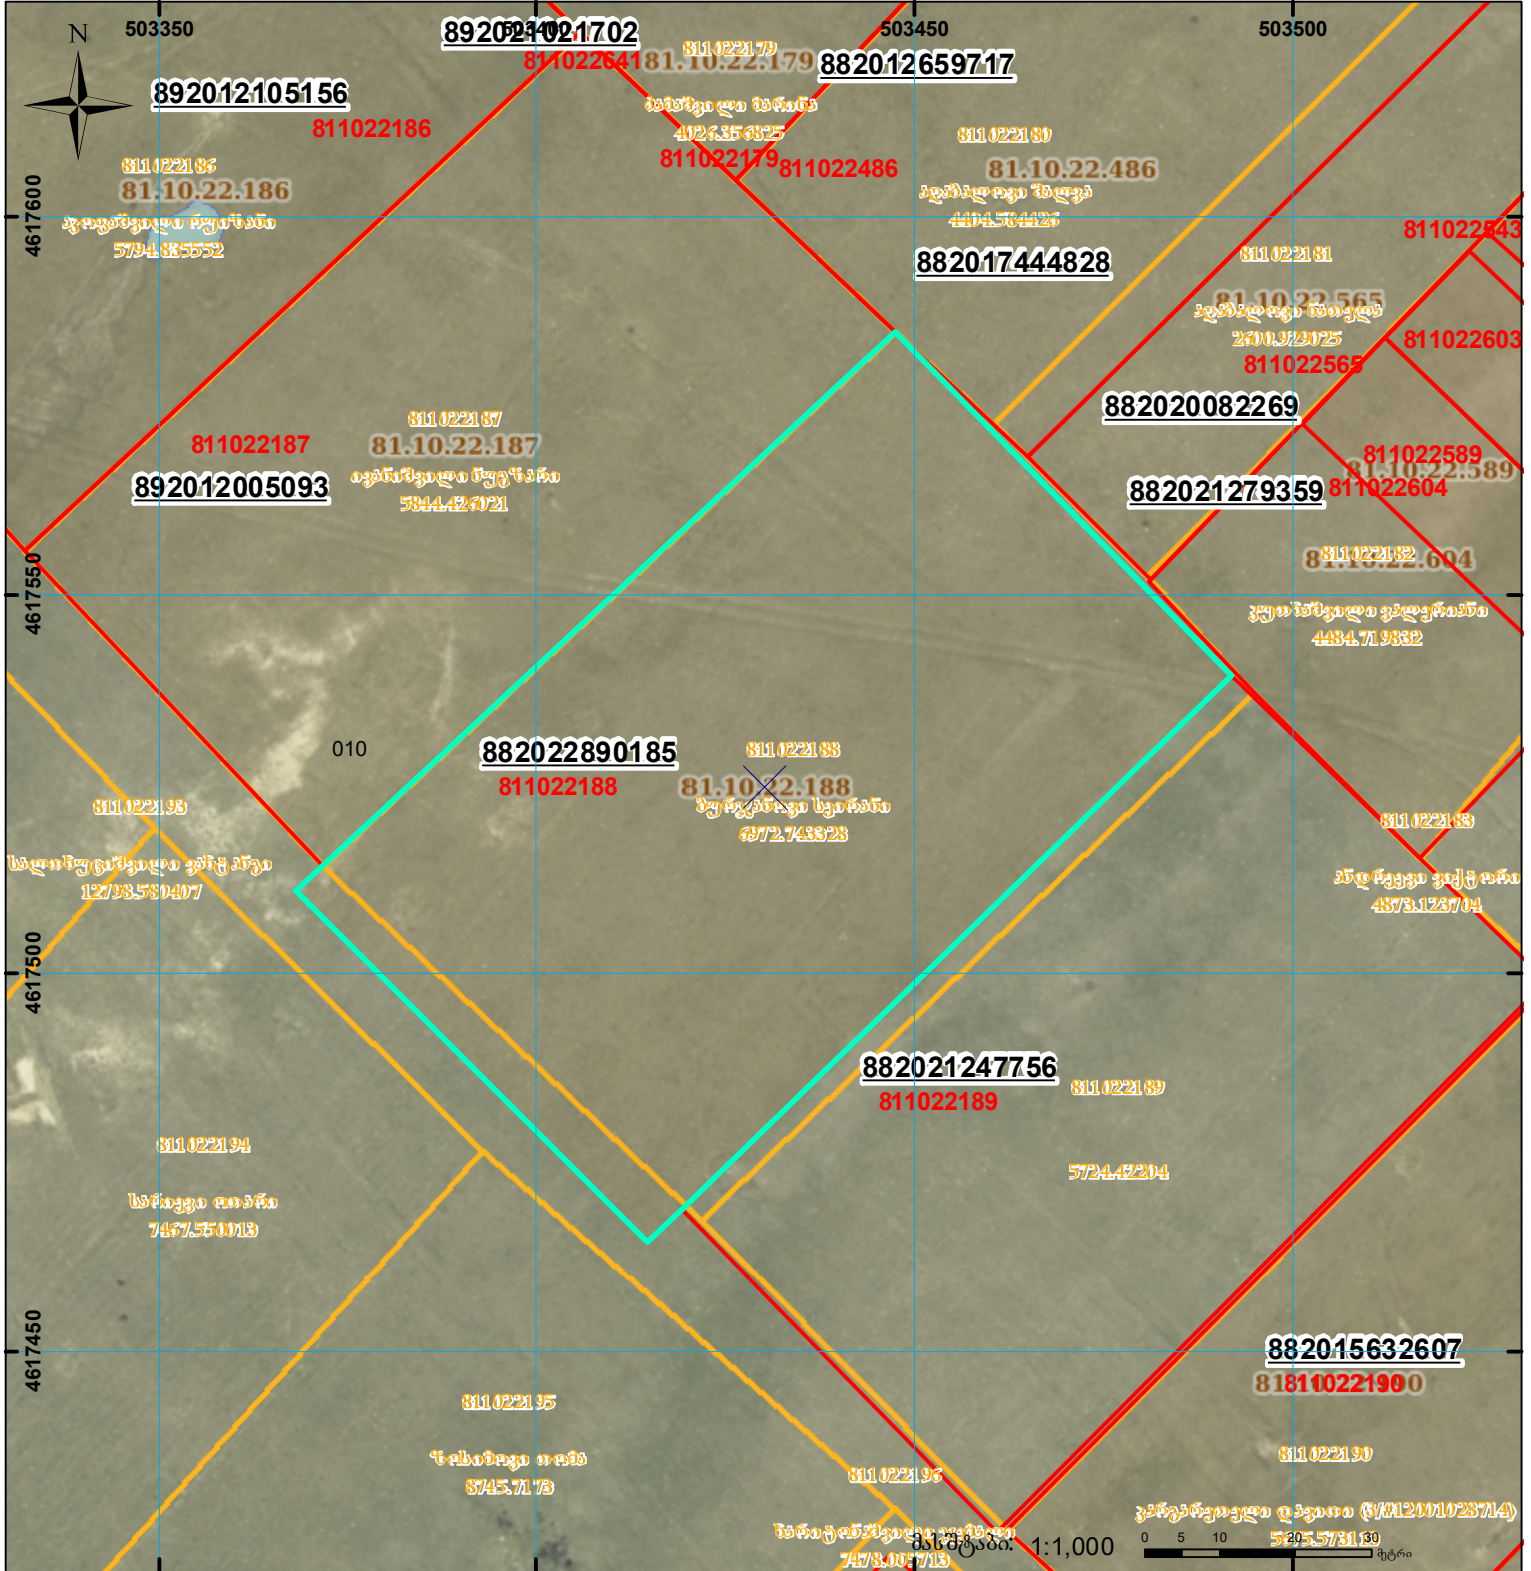



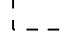
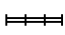


მიწის ნაკვეთის საკადასტრო კოდი: **811022188**
 ბანცხალების რეგისტრაციის ნომერი: **882022890185**
 მიწის ნაკვეთის ფართობი: **7000 კვ.მ.**
 დანიშნულება:
 მომზადების თარიღი: **28.11.22**

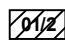

	შენიშვნა-ნაგებობა, პირობითი ნომერი/სართულიანობა		კალდებულება		სარეგისტრაციოდ წარმოდგენილი ნაკვეთი
	მიწის ნაკვეთის საკადასტრო საზღვარი		შუქვარე ნაკვეთი		საზოხორციელო ნაკვეთი

UTM (საერთაშორისო) სისტემის კოორდ. 00°0'