



საკადასტრო გეგმა

საჯარო რეესტრის ეროვნული
სააგენტო

საკადასტრო კოდი: **20.48.04.153**

ნაკვეთის დანიშნულება:

სასოფლო-სამეურნეო


განცხადების ნომერი: **892018648901**

ფართობი:

537 კვ.მ (WGS 84 / UTM zone 38N)

537 კვ.მ (WGS 84 / UTM zone 37N)

მომზადების თარიღი: **27/07/2018**

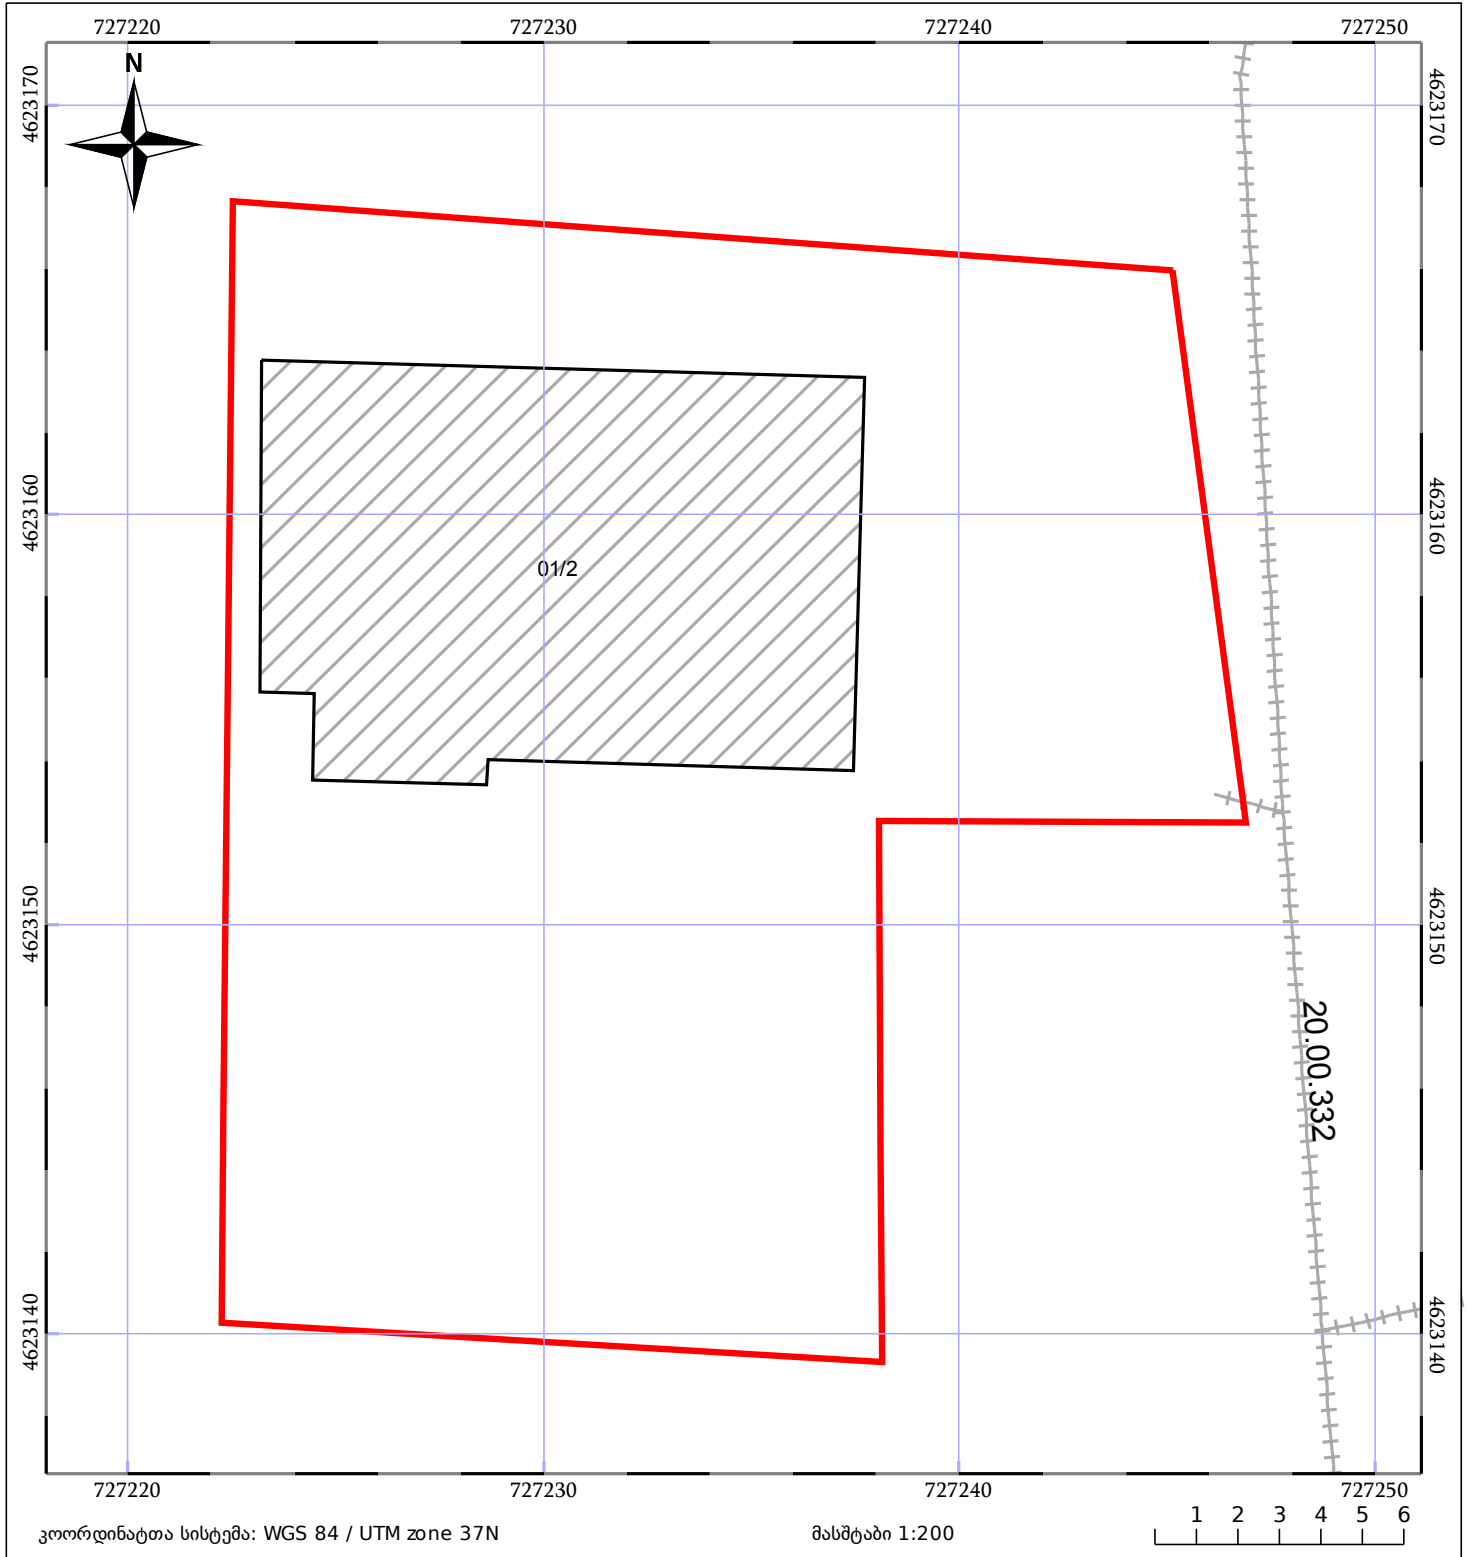

| | | | | | |
|-------|------------------------------|-------|--------------------|--|-------------|
| 05/25 | მშენებარე ნაკებობა | 05/25 | შენობა/ნაკებობა | | ტყის ფონდი |
| | ნაკვეთის საკადასტრო საზღვარი | | სამობრივი ნაკებობა | | ვალდებულება |