


მთავრის ნაპვემთის სეკეტესტრო კოდე: 01.12.09.034.051
 ბანკეხელმთის რმბისტრეცთის ნომერო: 882026476131
 მთავრის ნაპვემთის ჳართოზო: კვ.მ. 150

პრეზიდენტის თარიღი

05.06.26

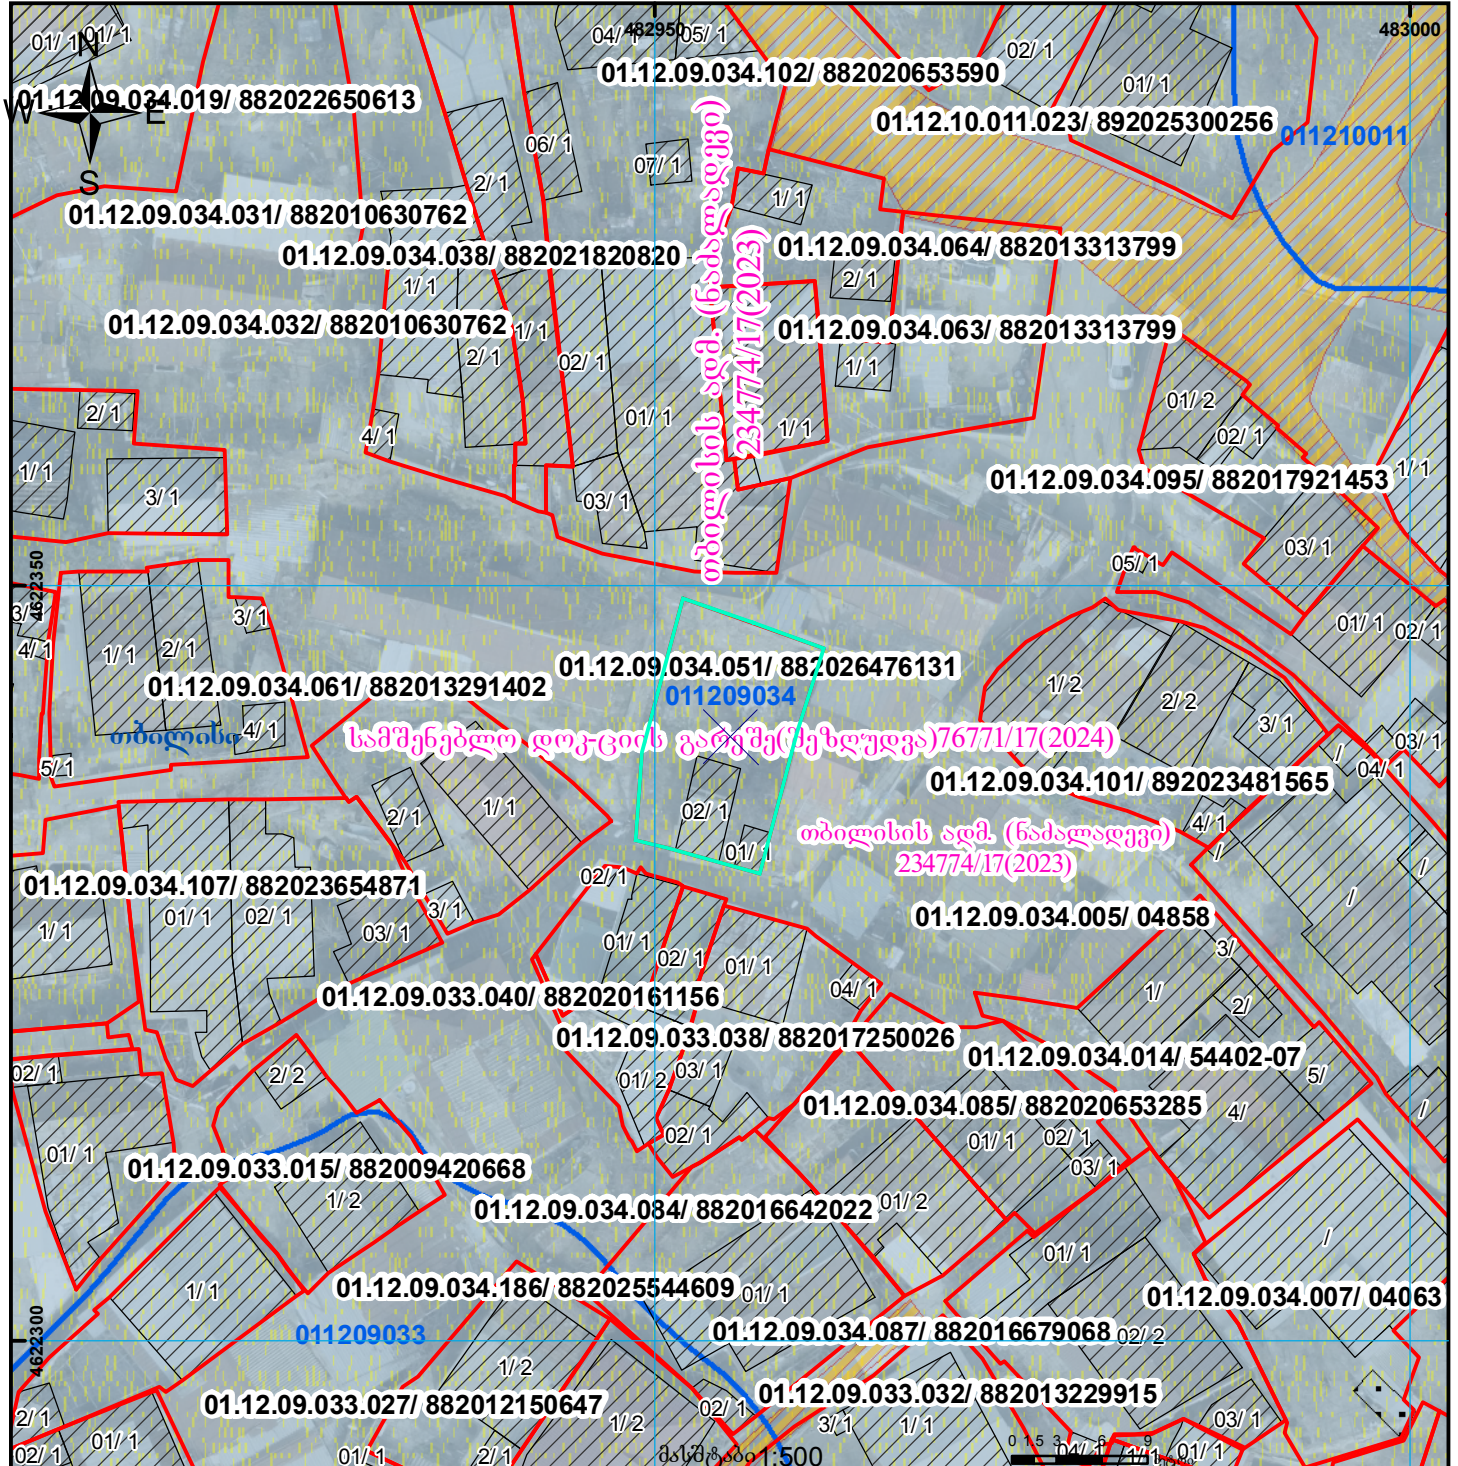

	შენობა-ნაგებობა, პირობითი ნომერი/სართულიანობა		ვალდებულია		ხაზობრივი ნაგებობა	
	მიწის ნაკვეთის საკადასტრო საზღვარი		მშენებარე ნაგებობა		მიწისქვეშა ნაგებობა	