




საქართველოს იუსტიციის სამინისტრო  
საჯარო რეგისტრის ეროვნული სააგენტო

საკადასტრო გეგმა

მიწის ნაკვეთის საკადასტრო კოდი: **83 12 12 034**  
 განცხადების რეგისტრაციის ნომერი: **882010580263**  
 მიწის ნაკვეთის ფართობი: **26845 კვ.მ.**  
 დანიშნულება: **სასოფლო-სამეურნეო**  
 კატეგორია  
 მომზადების თარიღი: **27.04.10**

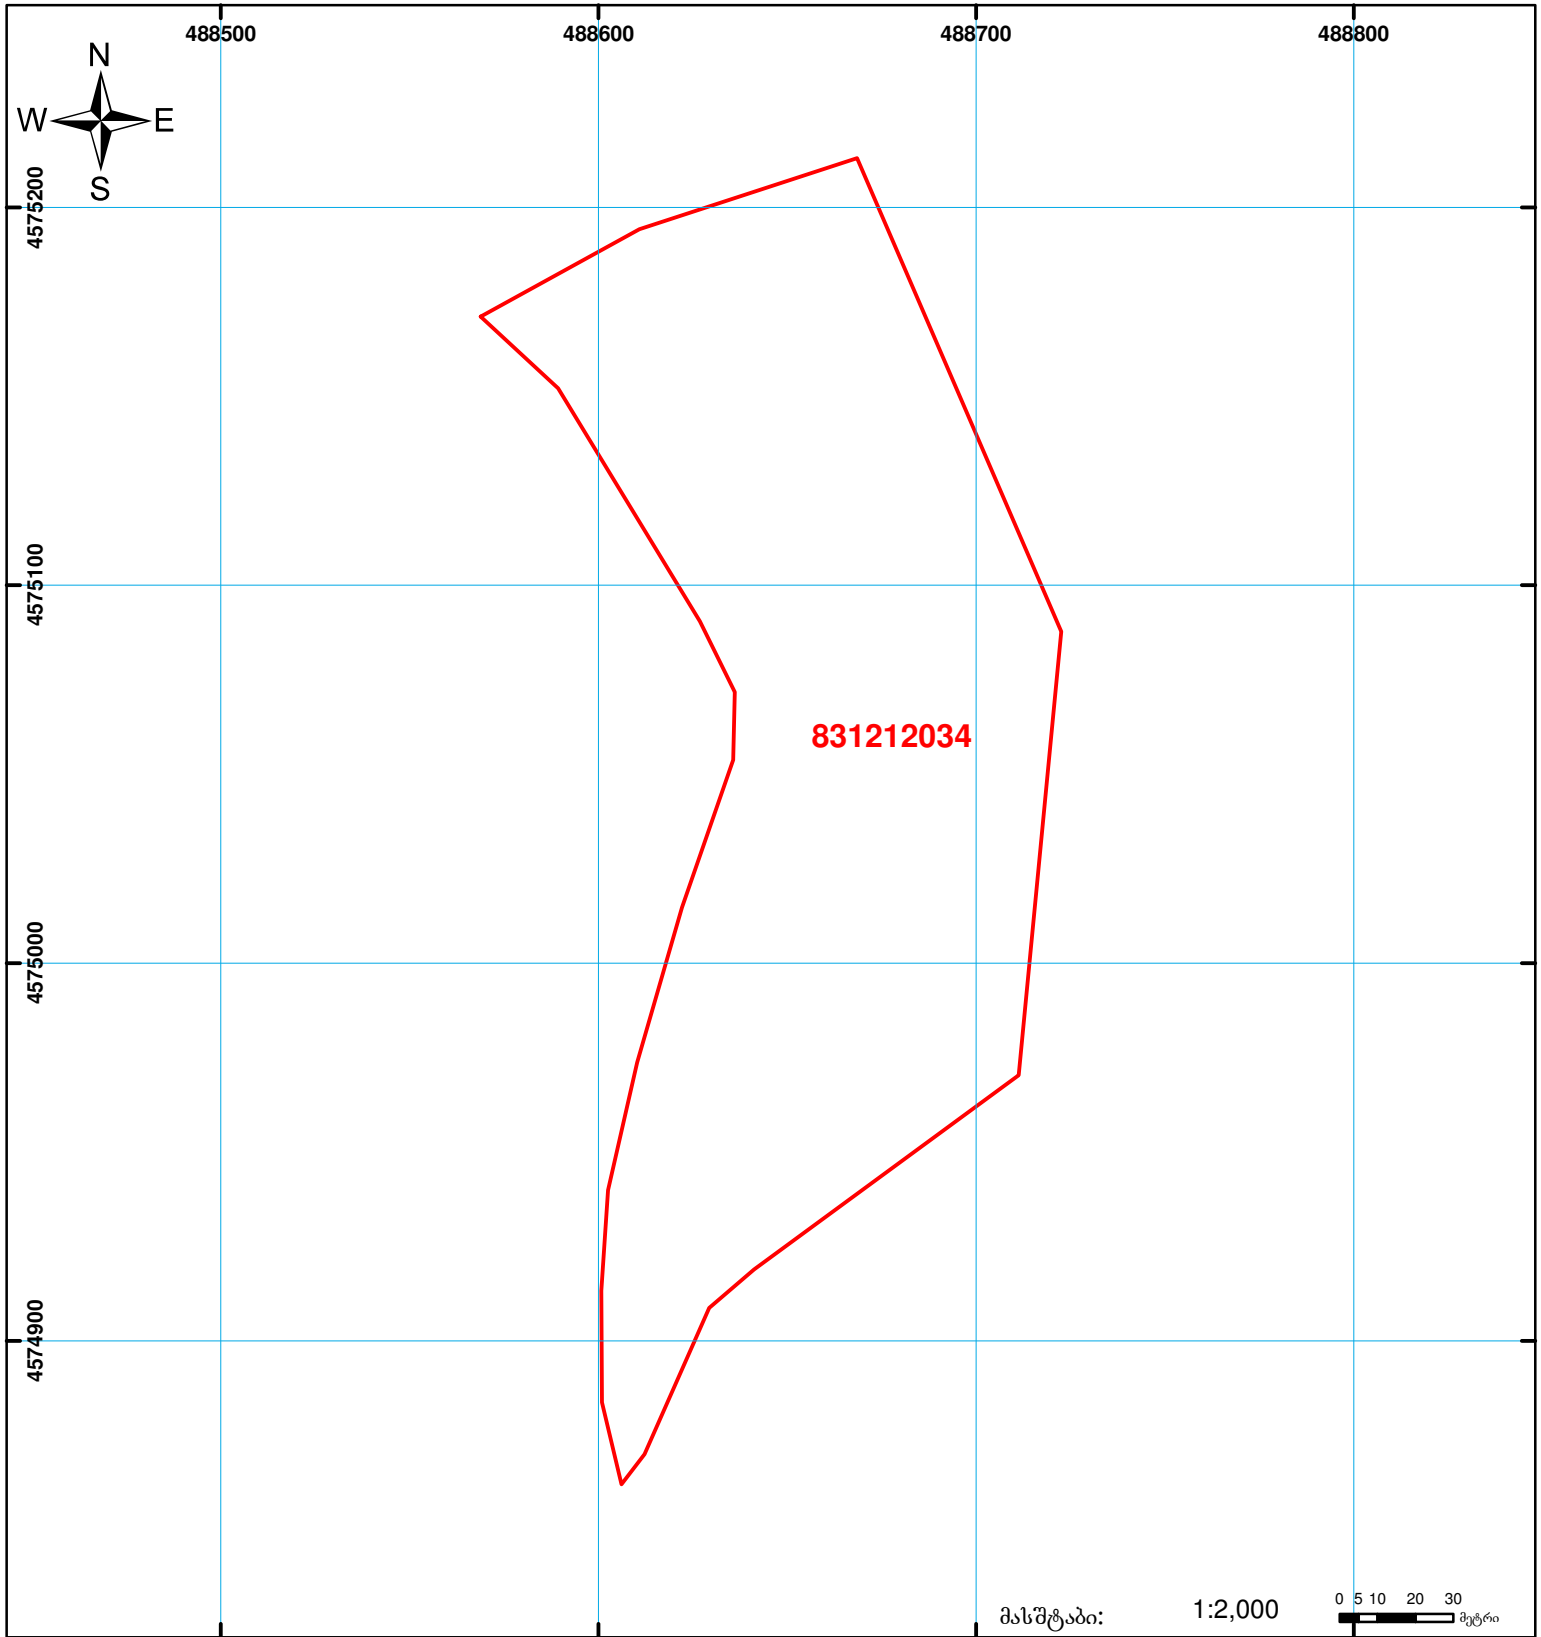

	შენიშნული ნაკვეთი, პირობითი ნომერი/სართულიანობა		ვალდებულება		საზოგადოებრივი ნაკვეთი	 UTM (საერთაშორისო) სისტემის კოორდ.
	მიწის ნაკვეთის საკადასტრო საზღვარი		მშენებარე ნაკვეთი			