



## საკადასტრო გეგმა

საჯარო რეესტრის ეროვნული  
სააგენტო

საკადასტრო კოდი: **72.03.30.852**

განცხადების ნომერი: **882020491080**


მომზადების თარიღი: **10/02/2021**

ნაკვეთის დანიშნულება:

ფართობი:

**სასოფლო-სამეურნეო**

**2481 კვ.მ (WGS 84 / UTM zone 38N)**

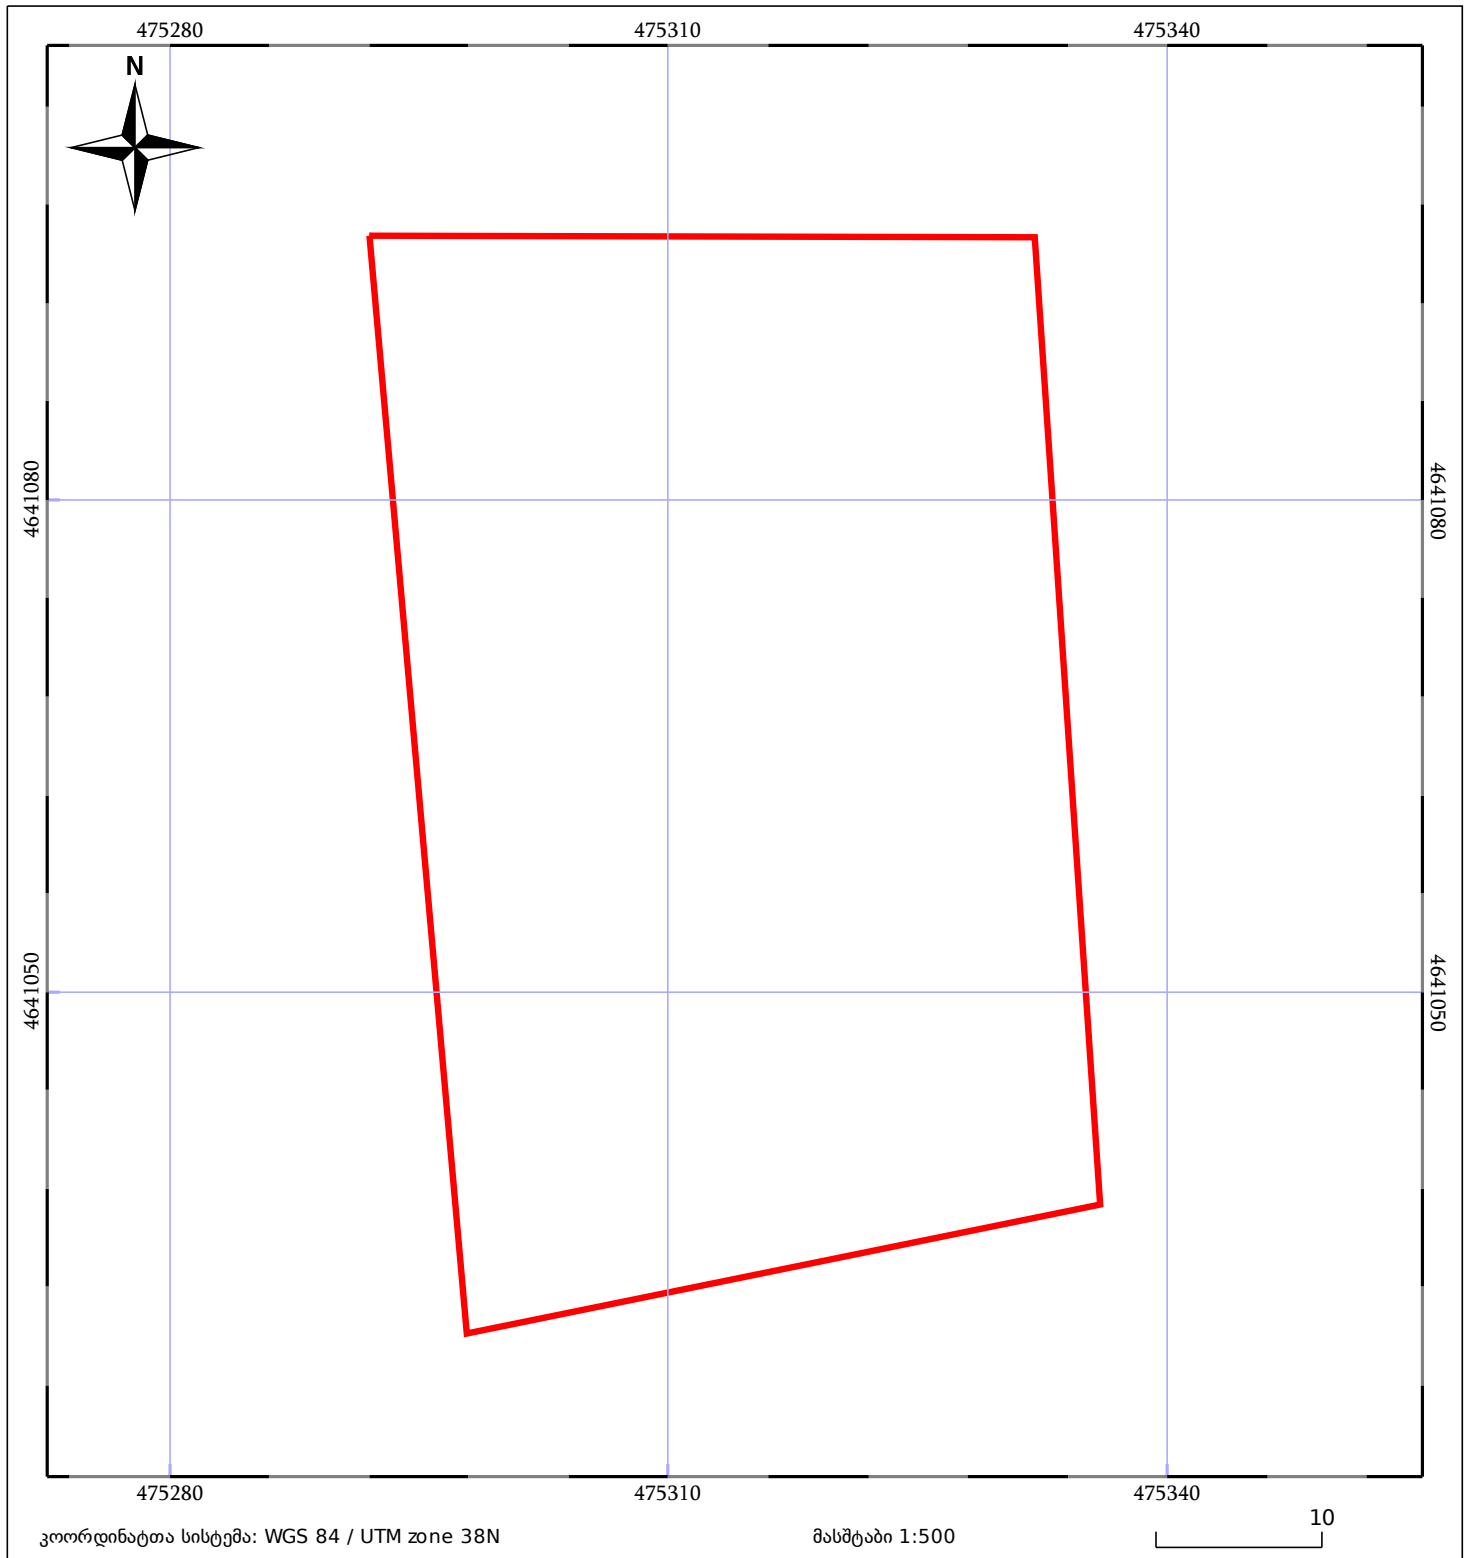

|       |                              |       |                    |  |             |
|-------|------------------------------|-------|--------------------|--|-------------|
| 05/25 | მშენებარე ნაგებობა           | 05/25 | შენობა/ნაგებობა    |  | ტყის ფონდი  |
|       | ნაკვეთის საკადასტრო საზღვარი |       | ხაზობრივი ნაგებობა |  | ვალდებულება |