





საქართველოს იუსტიციის სამინისტრო
საჯარო რეესტრის ეროვნული სააგენტო

საკადასტრო გეგმა

მიწის ნაკვეთის საკადასტრო კოდი: 01.13.02.004.029
განცხადების რეგისტრაციის ნომერი 882015456298
მიწის ნაკვეთის ფართობი: 7177 კვ.მ.
დანიშნულება: არასასოფლო-სამეურნეო
მომხადადების თარიღი 13.08.15

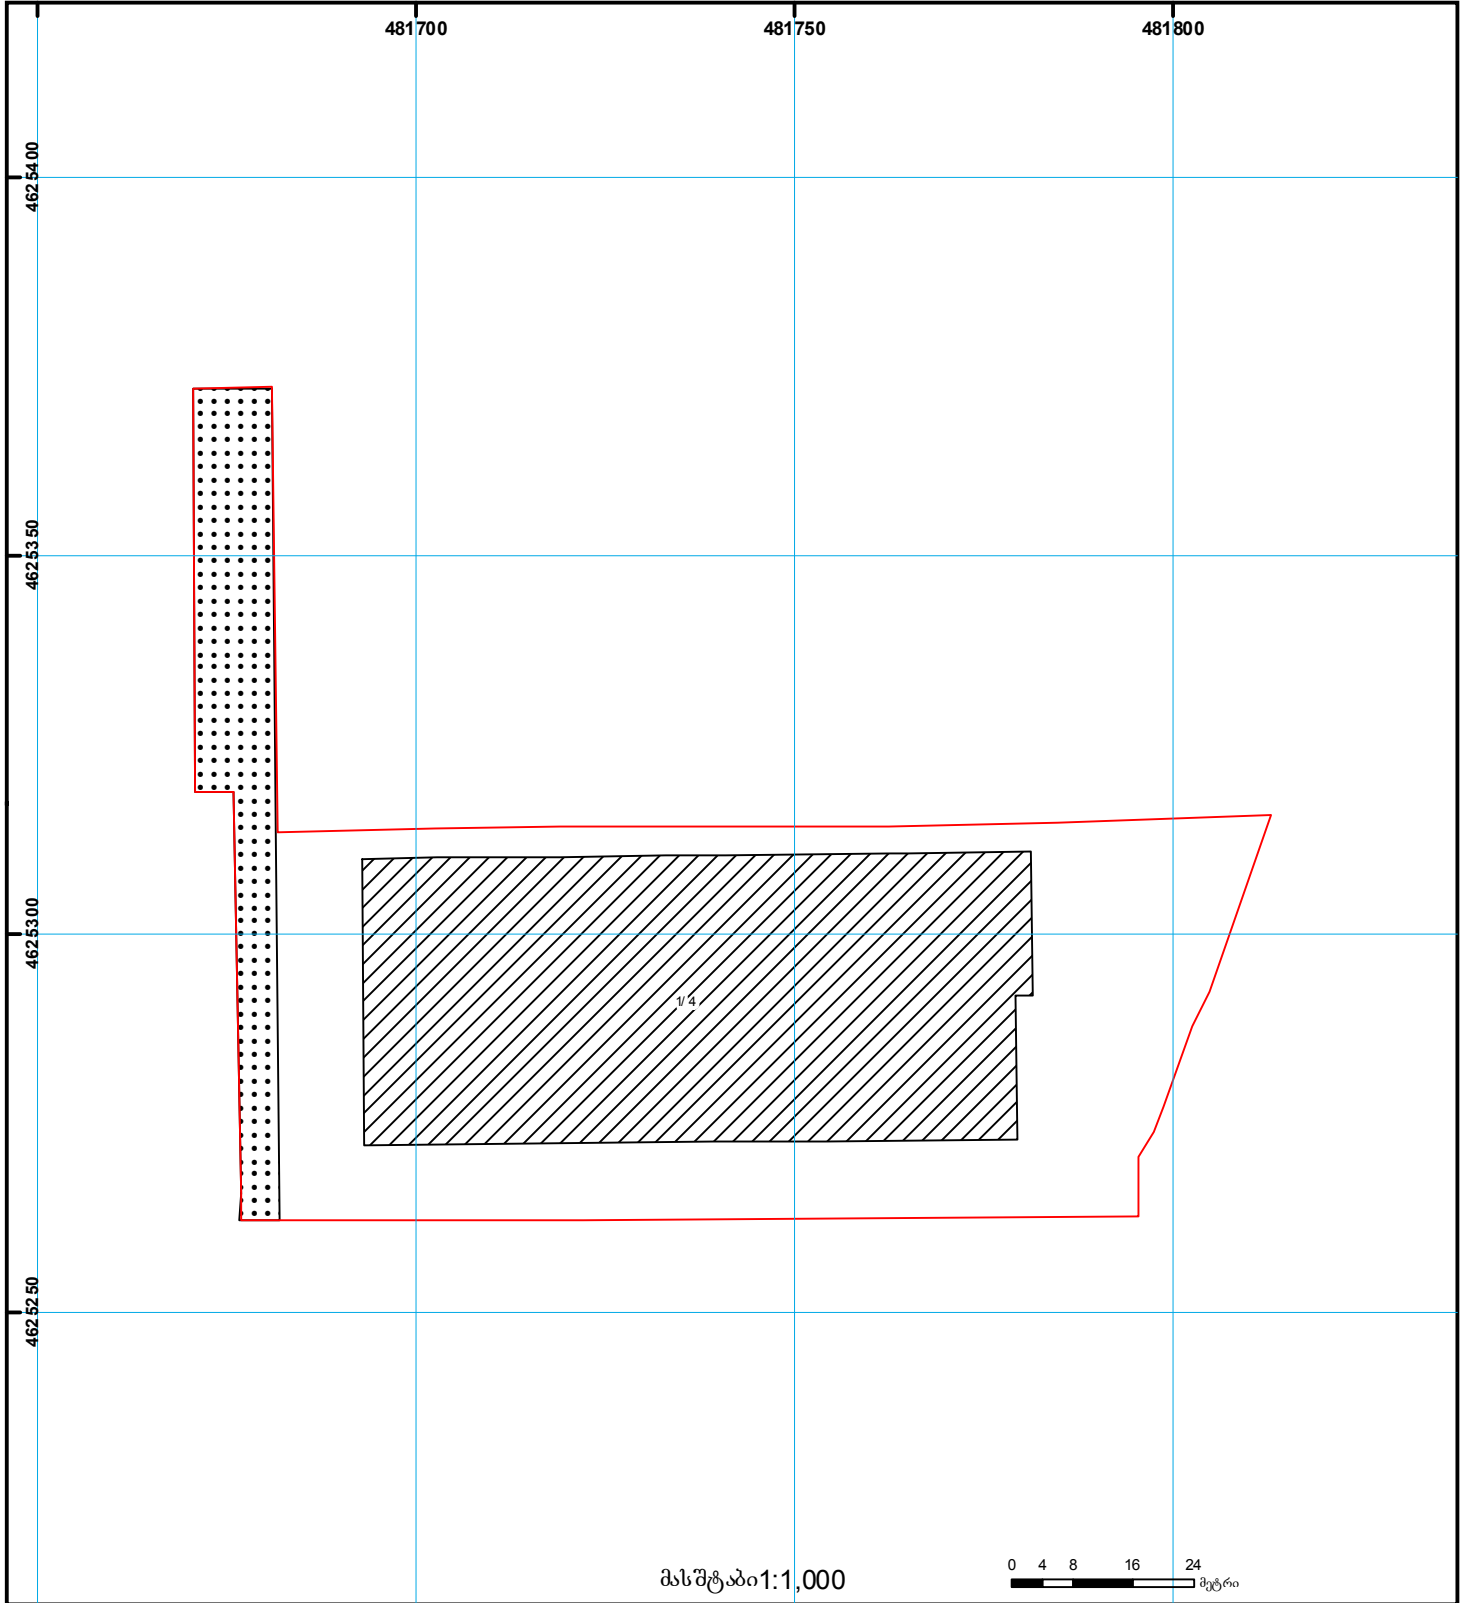

მასშტაბი 1:1,000

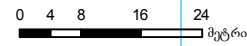

- | | | | | | |
|--|---|--|--------------------|--|----------------------|
| | შენიშნა-ნაგებობა,
პირობითი ნომერი/სართულიანობა | | ვალდებულება | | ხაზობრივი ნაგებობა |
| | მიწის ნაკვეთის საკადასტრო საზღვარი | | მშენებარე ნაგებობა | | მიწის ქვეშა ნაგებობა |

0.00
00.0 (საერთაშორისო)
UTM სისტემის კოორდ.