


ზედგება 81.10.31.509 რეგისტრირებულ მონაცემებთან

მიწის ნაკვეთის საკადასტრო კოდი: **811031497**
 განცხადების რეგისტრაციის ნომერი: **882025466606**
 მიწის ნაკვეთის ფართობი: **10000 კვ.მ.**
 დანიშნულება: **11.07.25**
 მომზადების თარიღი:

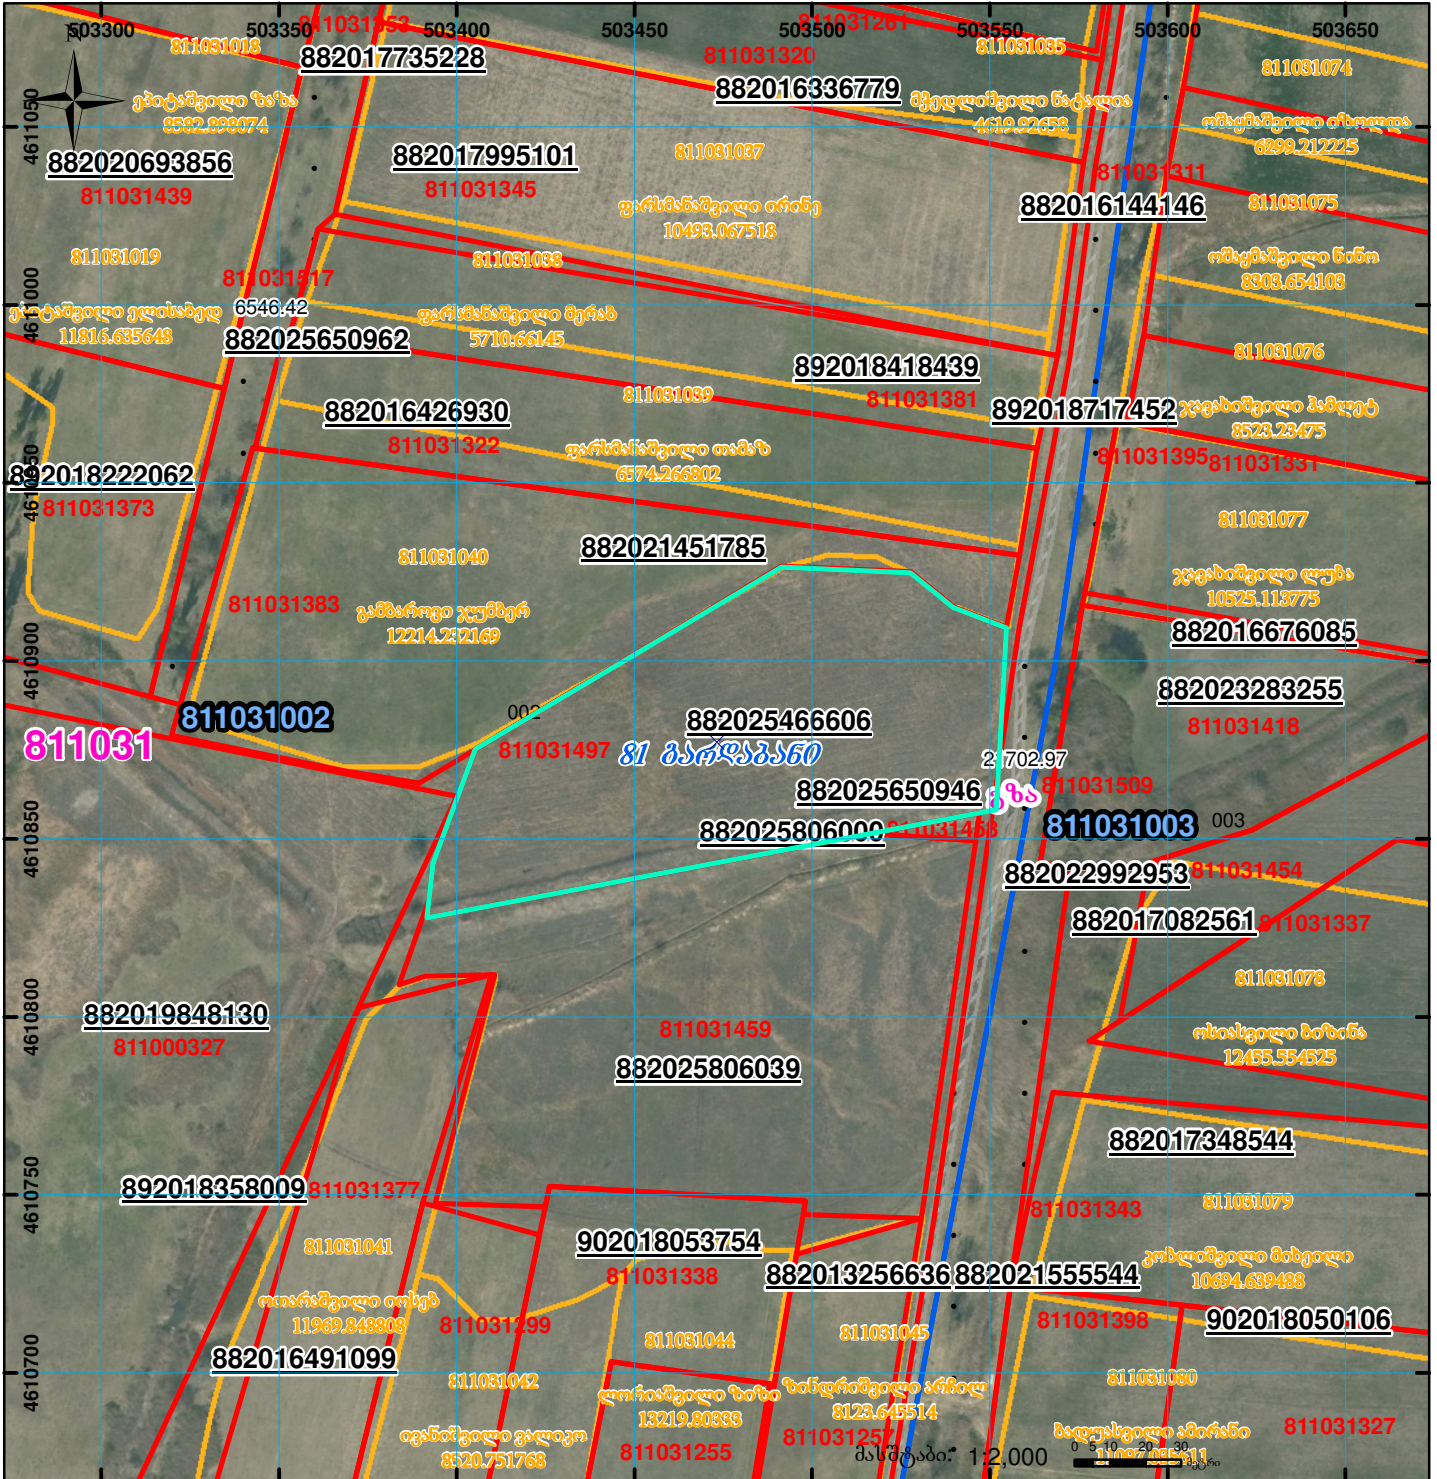

	შენიშვნა-ნაგებობა, პირობითი ნომერ/სართულიანობა		ვალდებულება		სარეგისტრაციოდ წარმოდგენილი ნაკვეთი
	მიწის ნაკვეთის საკადასტრო საზღვარი		შუენებაზე ნაგებობა		საზობრივი ნაგებობა

UTM (საერთაშორისო) სისტემის კოორდ.