




საკადასტრო გეგმა

საქართველოს რეესტრის ეროვნული
სააგენტო

საკადასტრო კოდი: **01.20.01.149.019**
განცხადების ნომერი: **892024355494**
მომზადების თარიღი: **11/09/2024**

ნაკვეთის დანიშნულება: **სასოფლო-სამეურნეო**
ფართობი: **847 კვ.მ (WGS 84 / UTM zone 38N)**

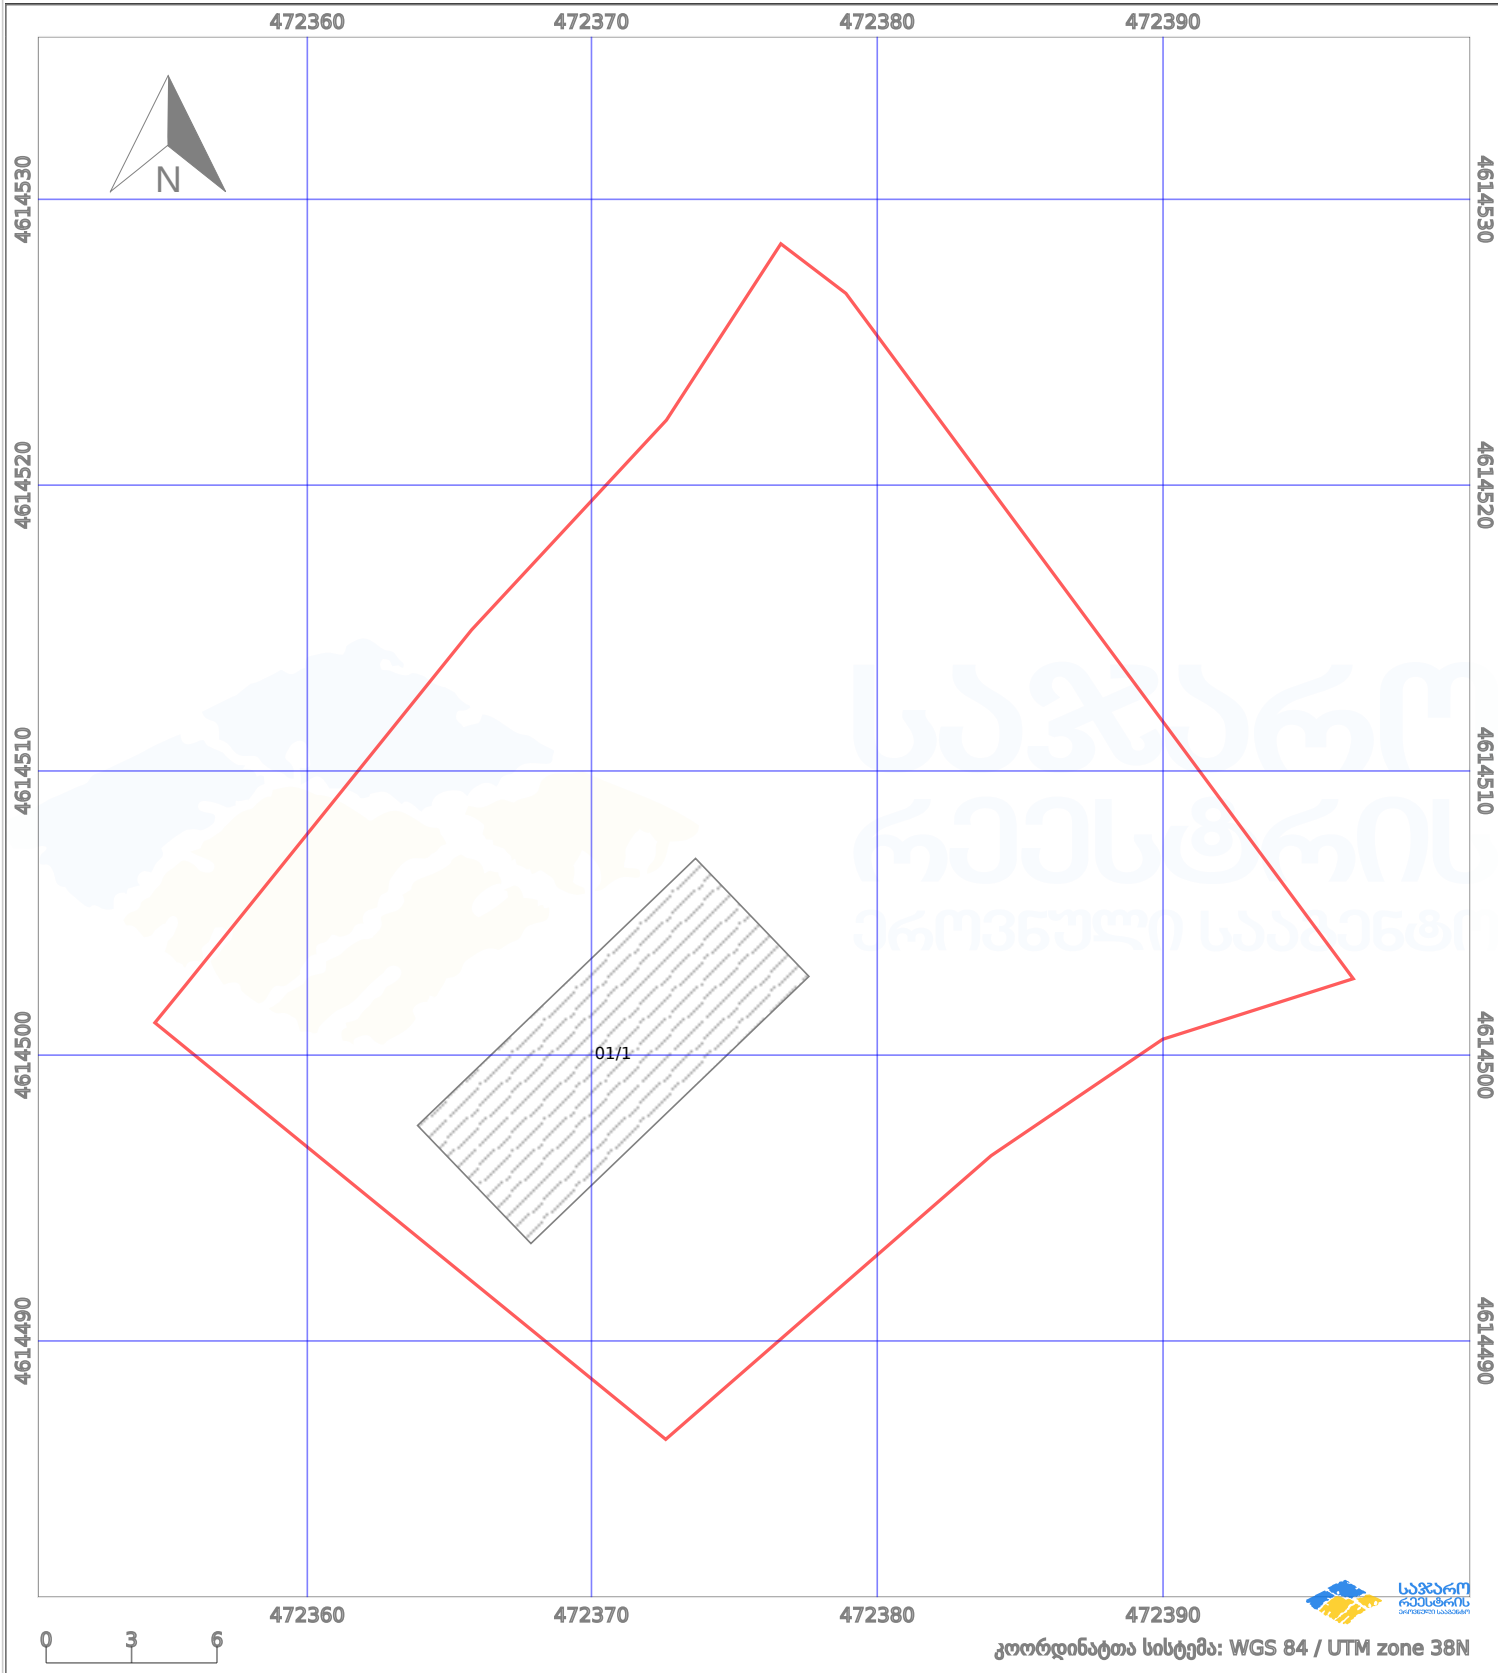

პირობითი აღნიშვნები:

	ნაკვეთის საზღვარი		მშენებარე ნაგებობა		02/4	აშენებული ნაგებობა		მიწისქვეშა ნაგებობა
	საზღვარი ნაგებობა		ტყის ფონდი			ვალდებულება		ქარსაფარი ბოლი