




საქართველოს იუსტიციის სამინისტრო  
საჯარო რეგისტრის ეროვნული სააგენტო

საკადასტრო გეგმა

მიწის ნაკვეთის საკადასტრო კოდი:  
ბანცხალების რეგისტრაციის ნომერი:  
მიწის ნაკვეთის ფართობი:  
დანომუშაება:  
მომზადების თარიღი:

81 08 27 316  
882010634716  
742 კვ.მ.  
სასოფლო-სამეურნეო  
11.08.10

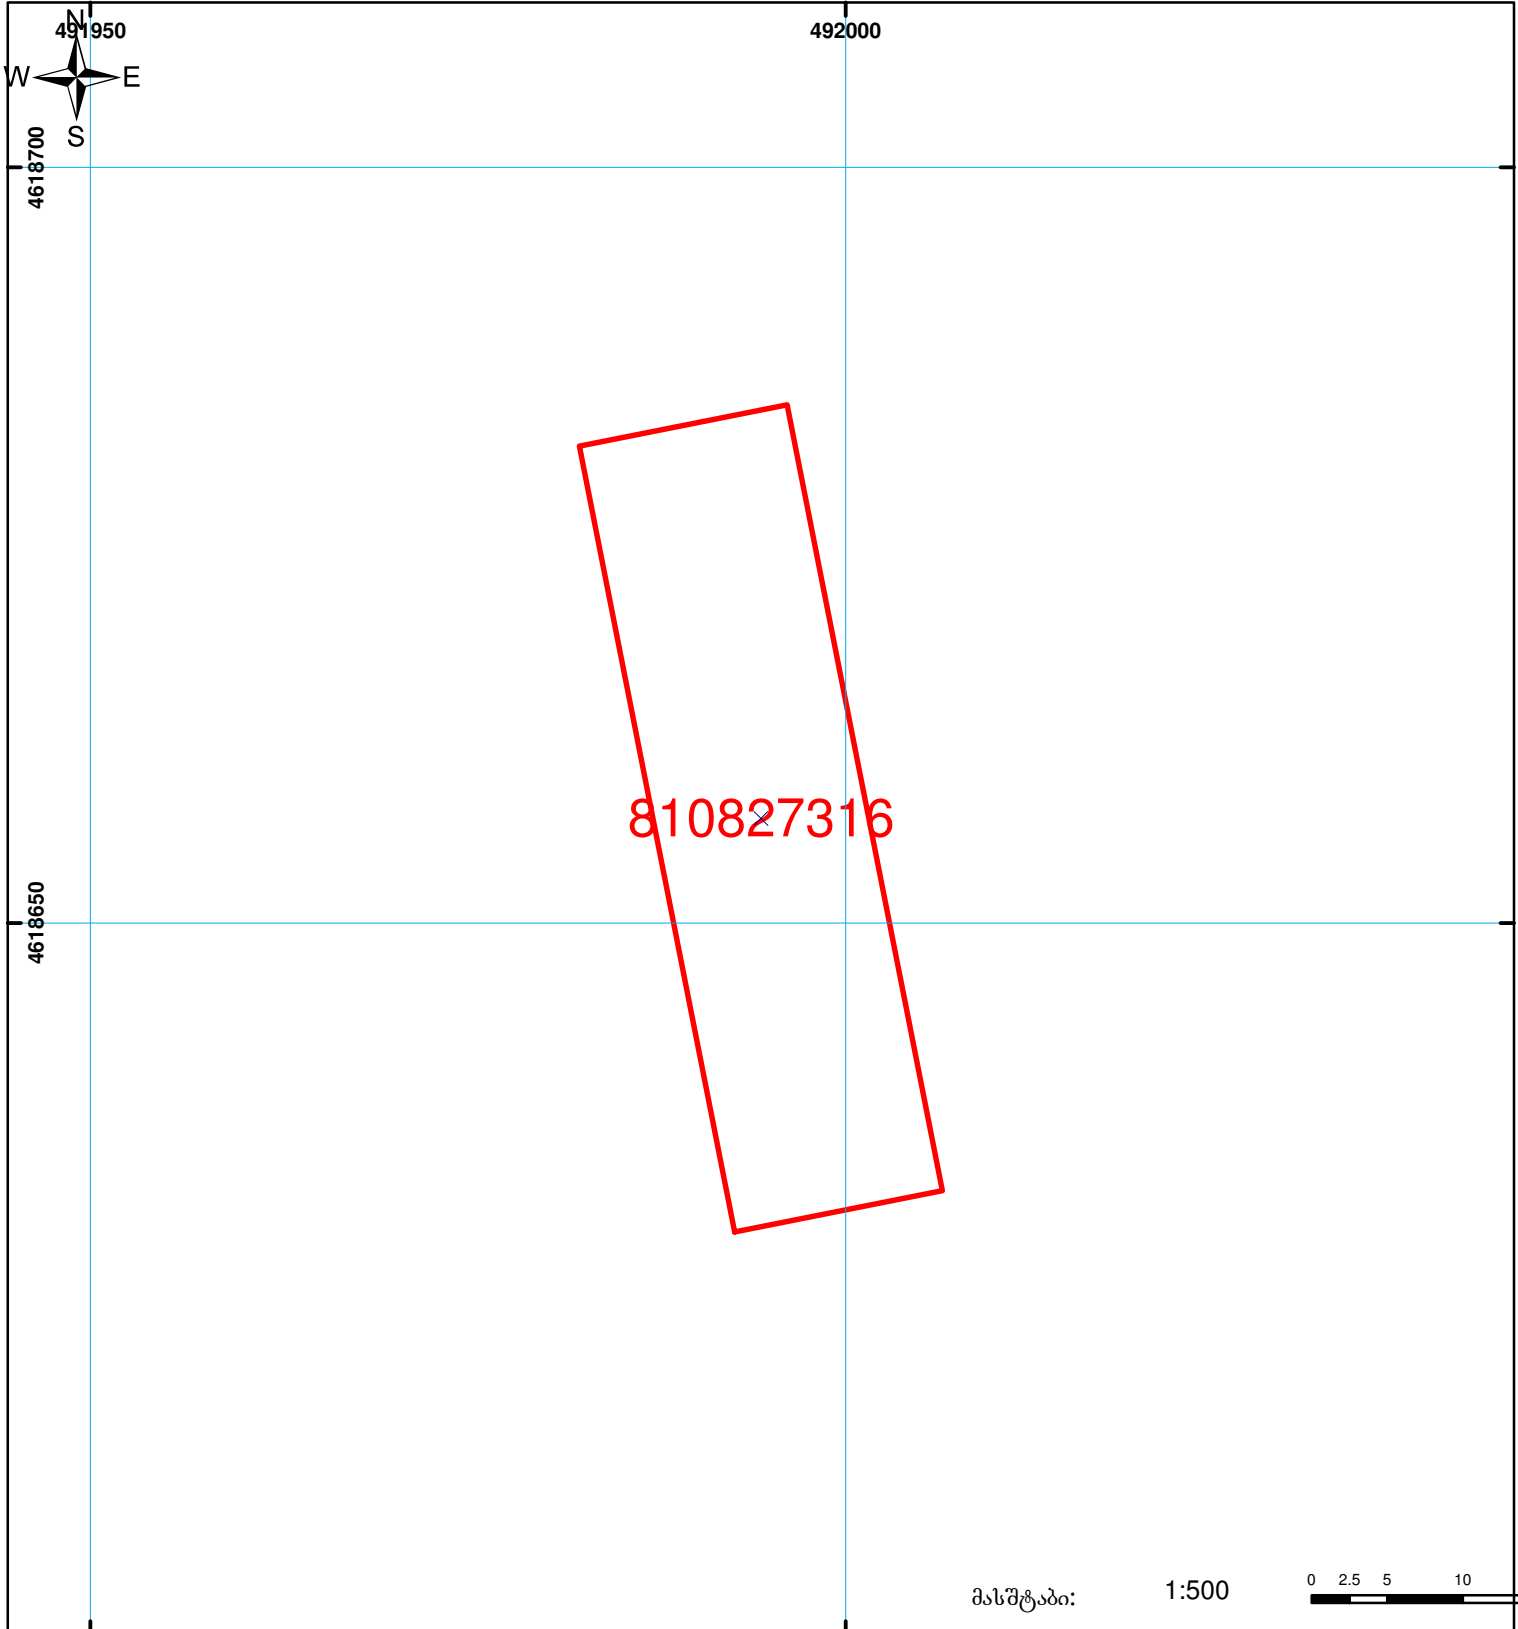

მასშტაბი: 1:500



	შენიშნული ნაკვეთის საკადასტრო საზღვარი		ვაღდებულება		საზოგადოებრივი ნაკვეთი
	მიწის ნაკვეთის საკადასტრო საზღვარი		მშენებარე ნაკვეთი		

0.00  
00'0  
UTM (საერთაშორისო) სისტემის კოორდ.