


მიწის ნაკვეთის საკადასტრო კოდი: 64 30 12 334
 განცხადების რეგისტრაციის ნომერი: 882022080720
 მიწის ნაკვეთის ფართობი: 2152 კვ.მ.
 დანიშნულება: 04.02.22
 მომხსენებლის თარიღი:

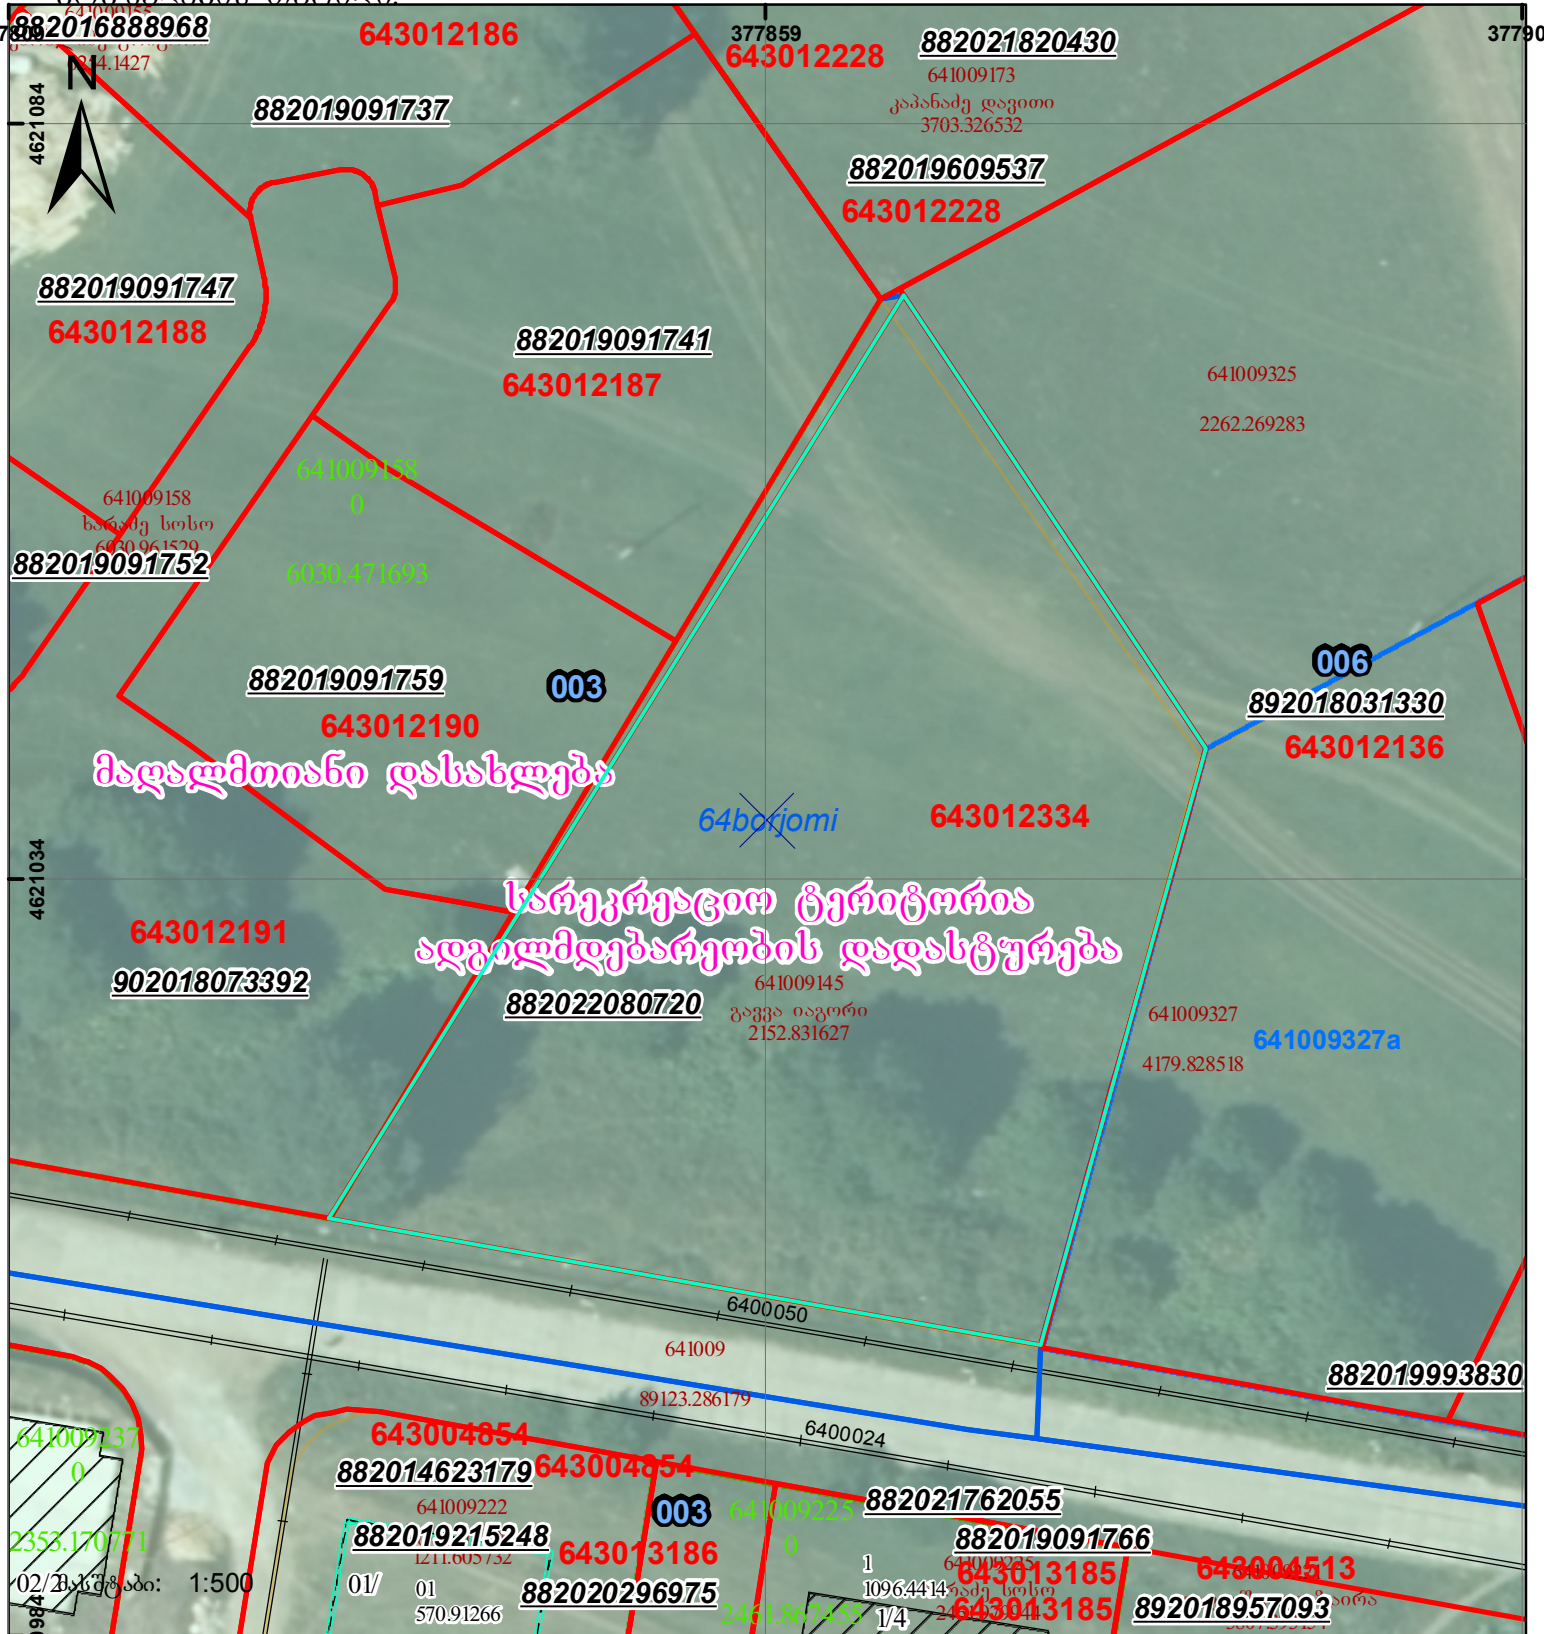

შენობა-ნაგებობა, პირობითი ნომერი/სართულიანობა	ვალდებულება	საზოგადოებრივი ნაგებობა
მიწის ნაკვეთის საკადასტრო საზღვარი	მშენებარე ნაგებობა	UTM (საერთაშორისო) სისტემის კოორდ.