


საკადასტრო გეგმა

მიწის ნაკვეთის საკადასტრო კოდი:
ბანცხალების რეგისტრაციის ნომერი:
მიწის ნაკვეთის ფართობი:
ღანოშენილება:
მომზადების თარიღი:

81 13 22 217
882010853526
10000 კვ.მ.
სასოფლო-სამეურნეო
29.10.10

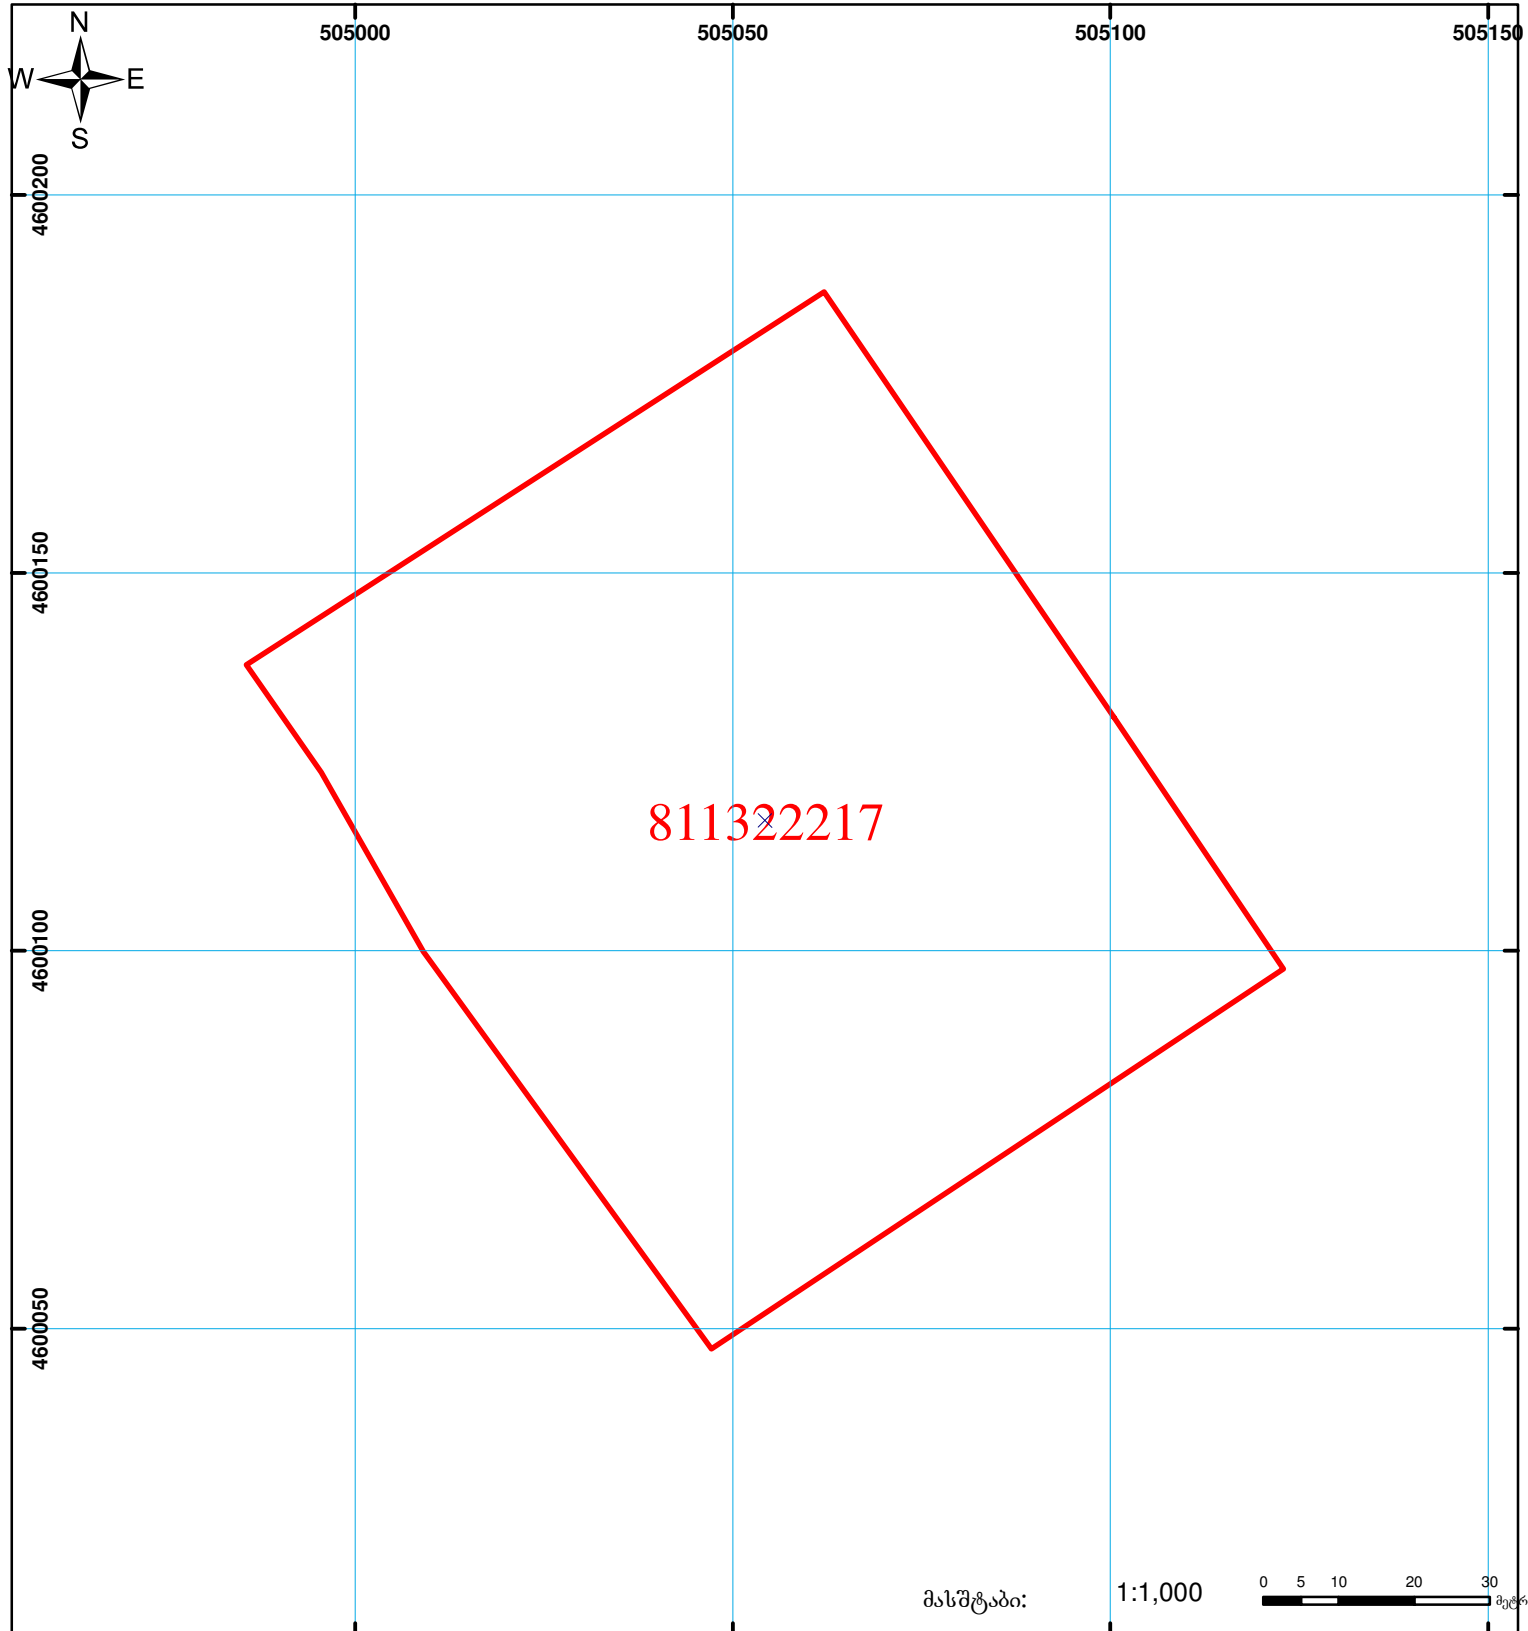

	შენიშვნა-ნაგებობა, პირობითი ნომერი/სართულიანობა		ვალდებულება		საზოგადოებრივი ნაგებობა
	მიწის ნაკვეთის საკადასტრო საზღვარი		მშენებარე ნაგებობა		

00°0' 0.00
UTM
(საერთაშორისო)
სისტემის კოორდ.