


განცხადების რეგისტრაციის ნომერი: 882026048824
 მიწის ნაკვეთის საკადასტრო კოდი: 01.72.58.008.007
 მიწის ნაკვეთის ფართობი: 624 კვ.მ.
 დანიშნულება:
 მომზადების თარიღი 27.01.26

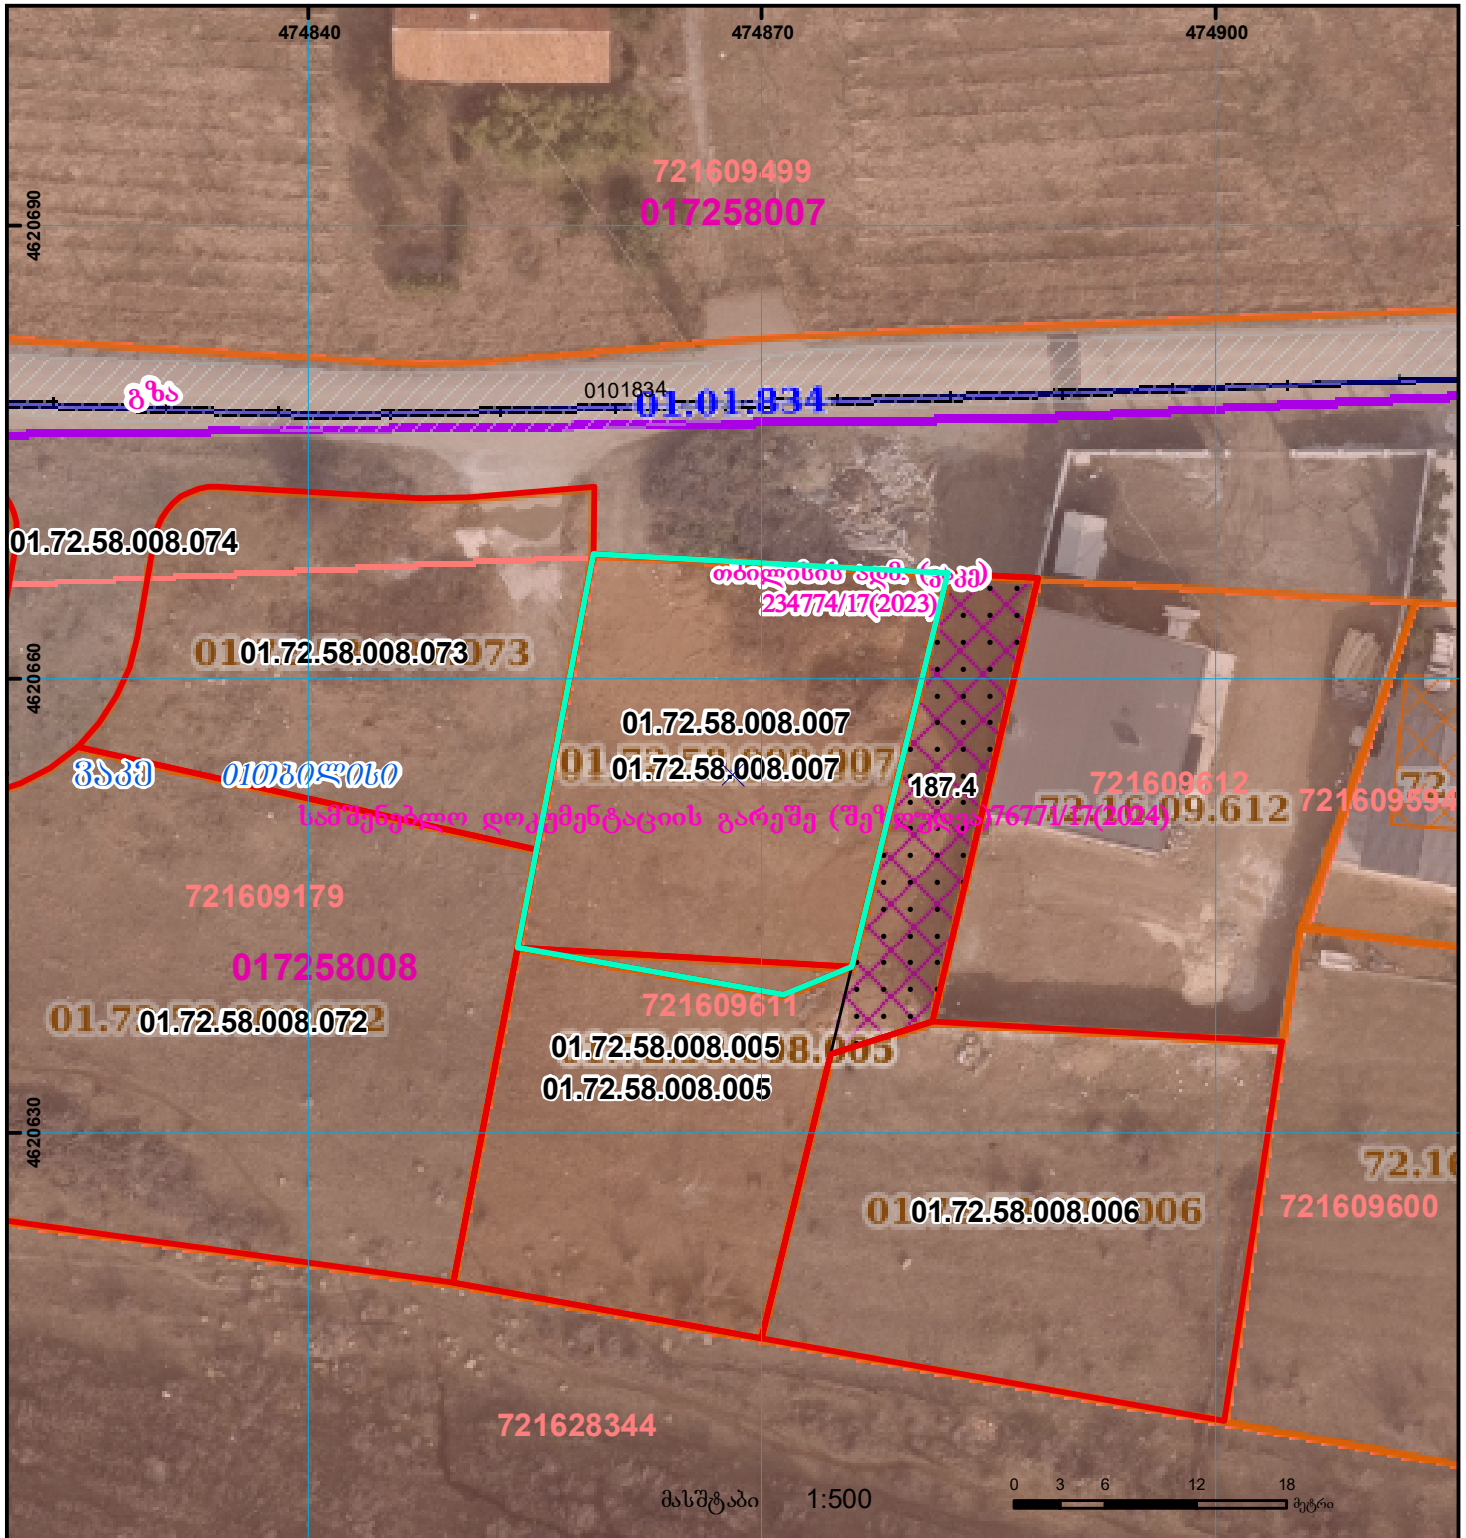

	შენიშვნა-ნაგებობა, პირობითი ნომერი/სართულიანობა		ვალდებულება		საზობრივი ნაგებობა	UTM (საერთაშორისო) სისტემის კოორდ.
	მიწის ნაკვეთის საკადასტრო საზღვარი		მშენებარე ნაგებობა		მიწისქვეშა ნაგებობა	