




საკადასტრო გეგმა

საქართველოს რეესტრის ეროვნული
სააგენტო

საკადასტრო კოდი: **01.81.01.239.003**
განცხადების ნომერი: **882024364686**
მომზადების თარიღი: **30/12/2024**

ნაკვეთის დანიშნულება: **სასოფლო-სამეურნეო(საქარმიდამო)**
ფართობი: **936 კვ.მ (WGS 84 / UTM zone 38N)**

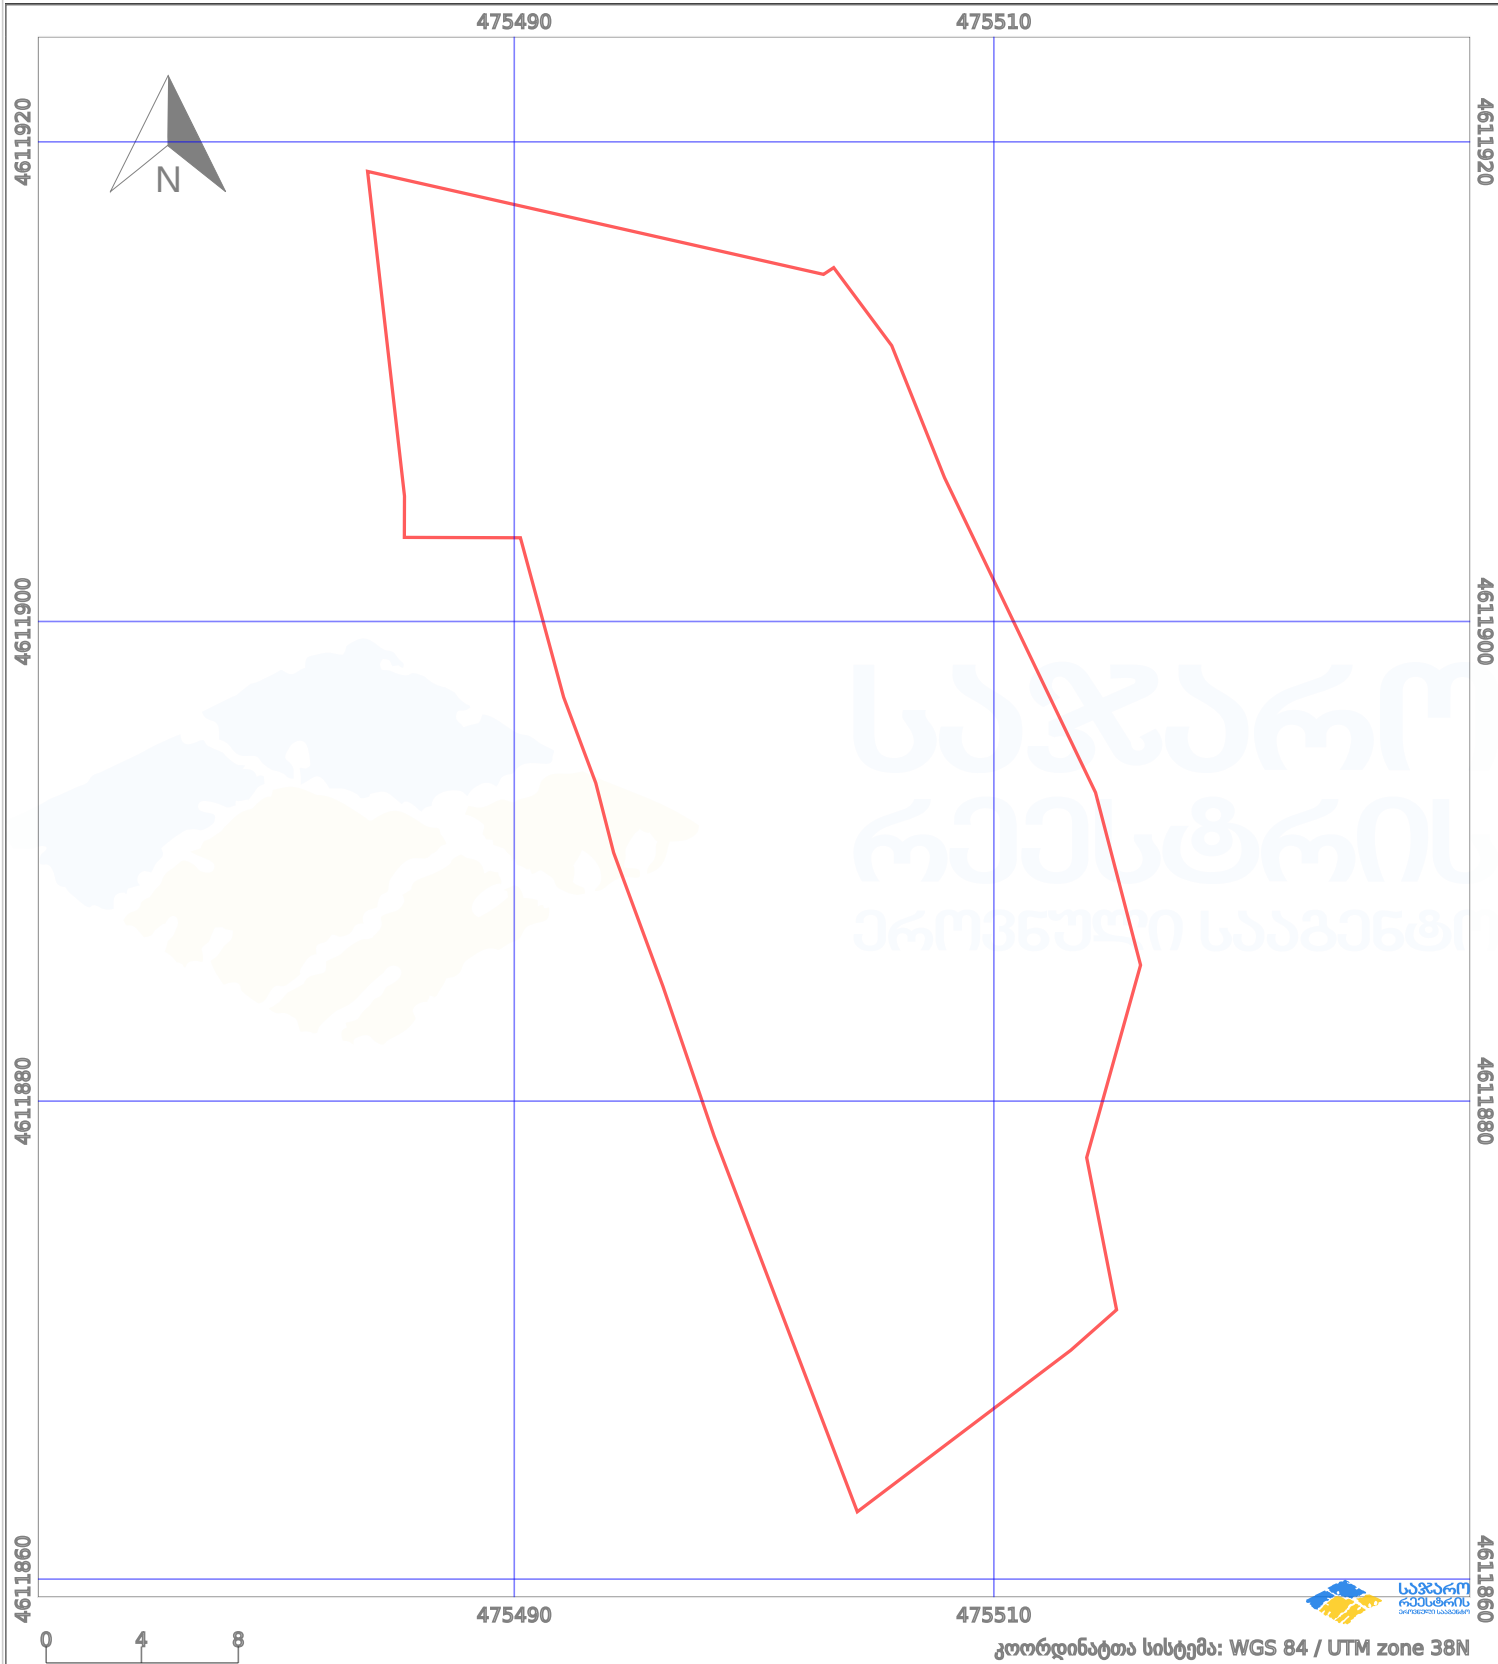

პირობითი აღნიშვნები:

	ნაკვეთის საზღვარი		მშენებარე ნაგებობა		აშენებული ნაგებობა		მიწისქვეშა ნაგებობა
	ხაზობრივი ნაგებობა		ტყის ფონდი		ვალდებულება		ქარსაფარი ბოლი