




საკადასტრო აგეგმვითი/აზომვითი ნახაზი
არ შეესაბამება №388-ე დადგენილებით
წარმოსაღებნია ფოტომასალა

ზემდეგაა რეგისტრირებულ მონაცემებთან 74.06.14.002 / 008 / 865
ბანილით ამ ბანაცხადებთან ერთად 882019090791 / 882019090892 / 892018589331 /

მიწის ნაკვეთის საკადასტრო კოდი: 74 06 11 866
ბანაცხადის რეგისტრაციის ნომერი: 882019090830
მიწის ნაკვეთის ფართობი: 554 კვ.მ.
დანიშნულება:
მოგზაურობის თარიღი:

11.02.19

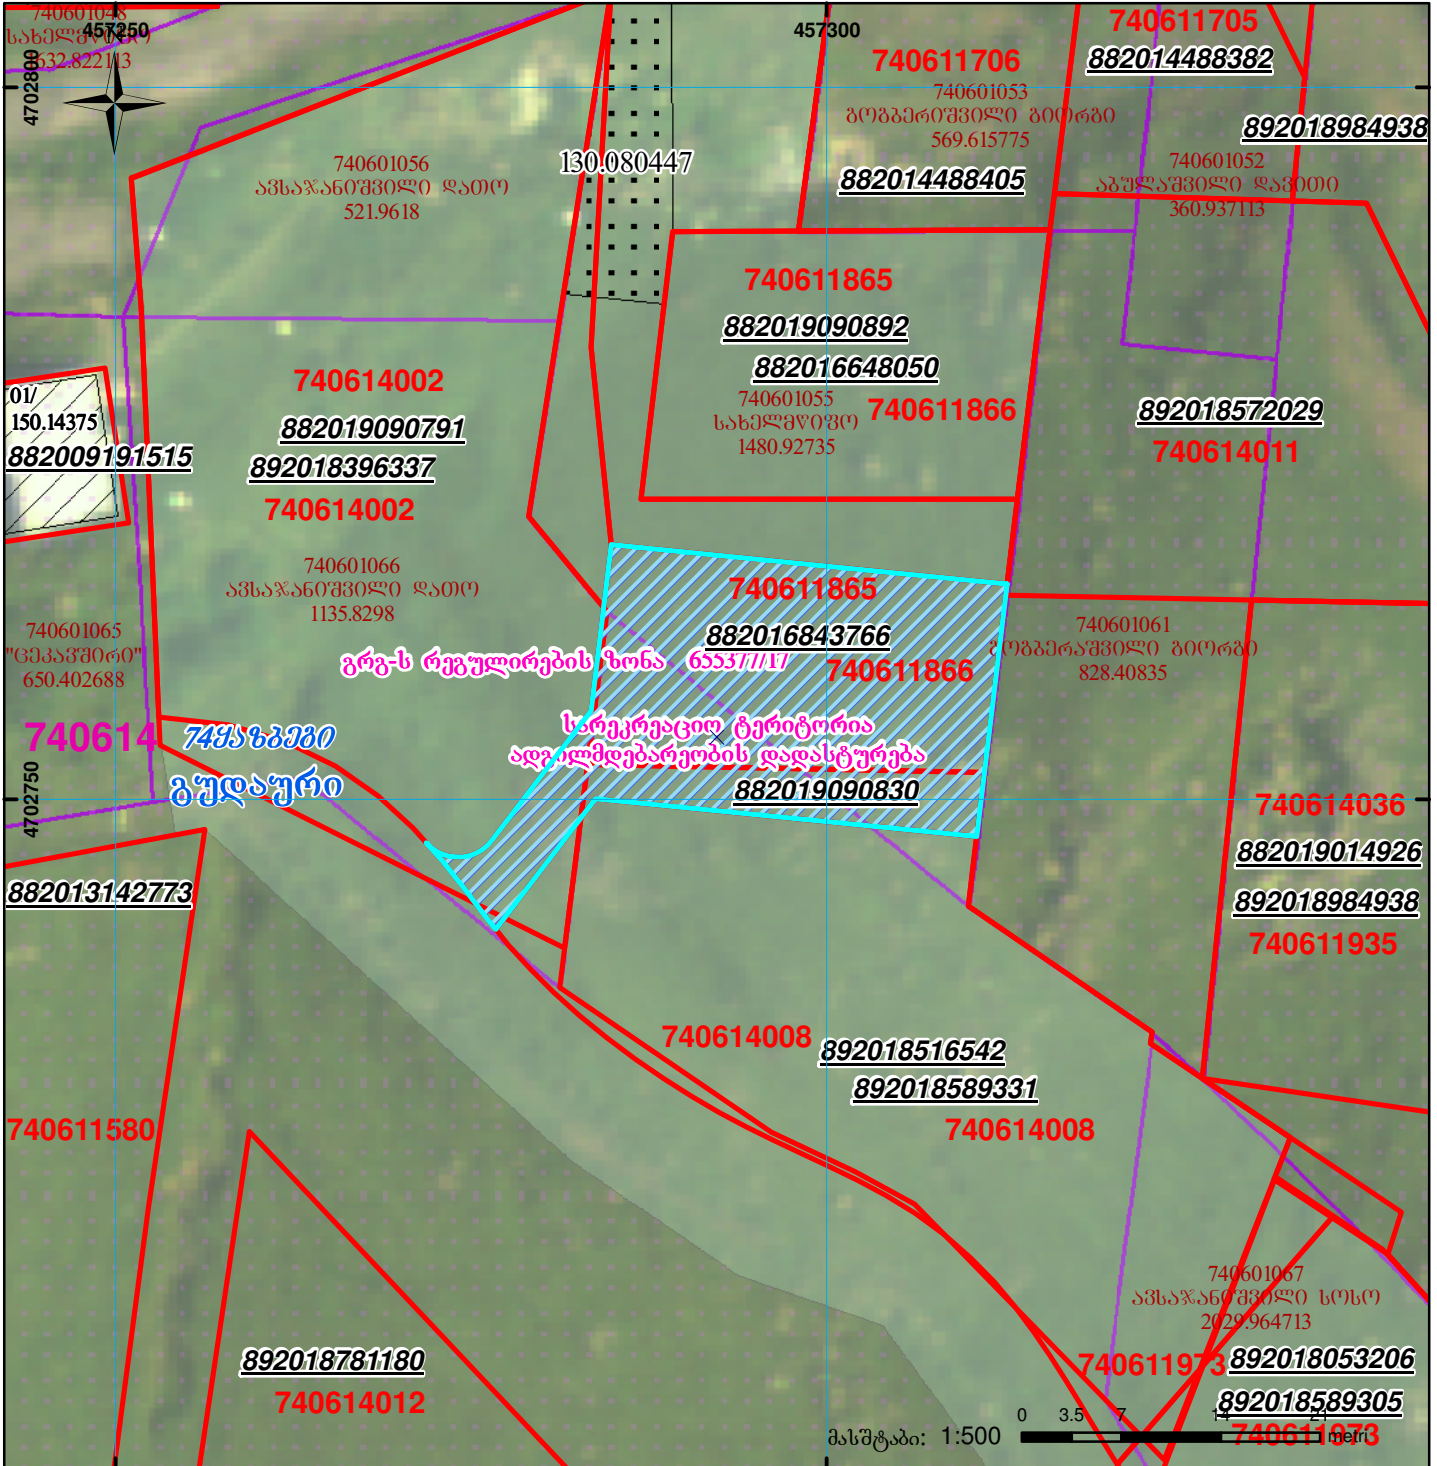

	შენიშნა-ნაგებობა, პირობითი ნომერ/სართულიანობა		ვალდებულება		სახობრივი ნაგებობა
	მიწის ნაკვეთის საკადასტრო საზღვარი		მშენებარე ნაგებობა		

UTM (საერთაშორისო) სისტემის კოორდ.