




საკადასტრო გეგმა

საჯარო რეესტრის ეროვნული
სააგენტო

საკადასტრო კოდი: **72.13.28.727**
განცხადების ნომერი: **882016204996**
მომზადების თარიღი: **07/04/2016**

ნაკვეთის დანიშნულება: **სასოფლო-სამეურნეო**
ფართობი: **2183 კვ.მ (WGS 84 / UTM zone 38N)**

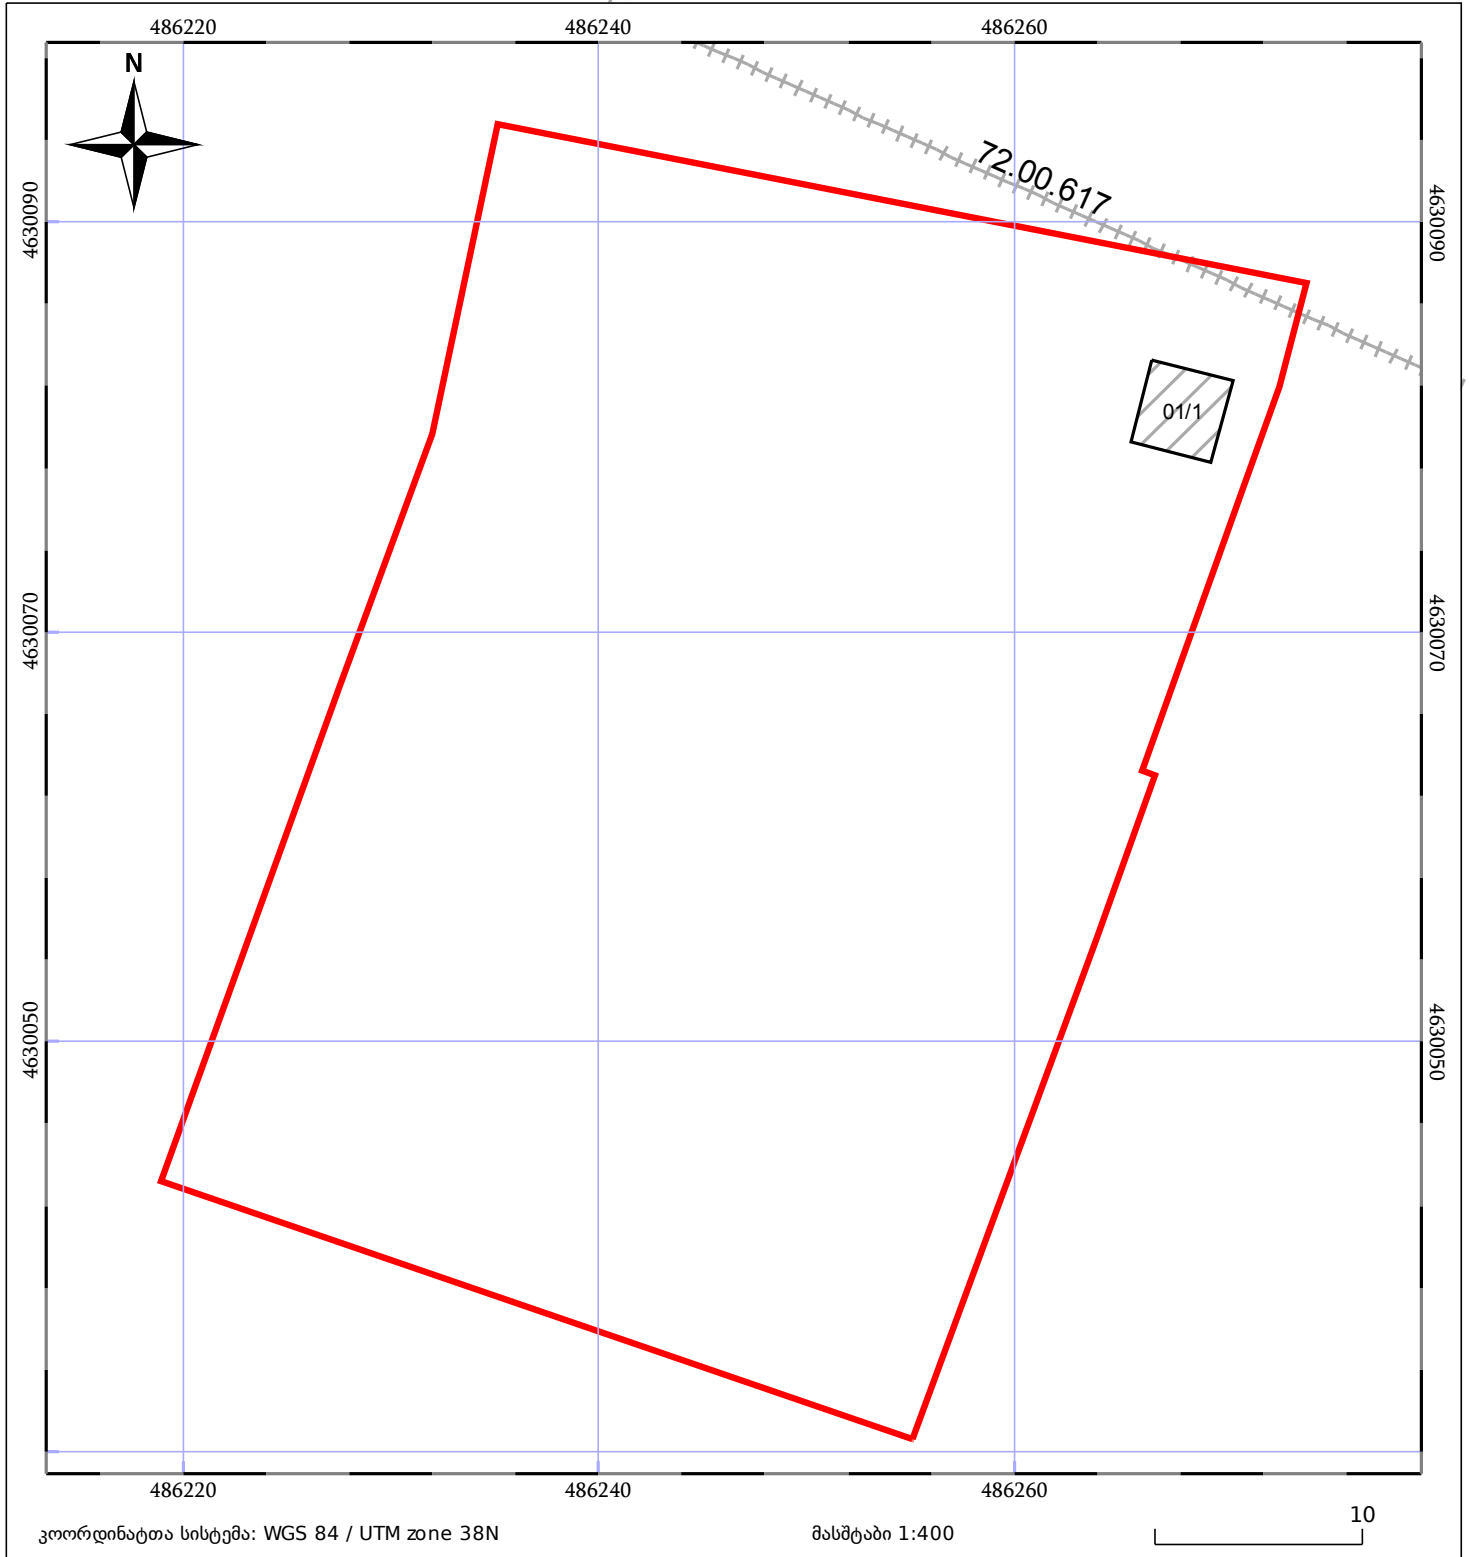

ნაკვეთის საკადასტრო საზღვარი	საზღორივი ნაგებობა	ტყის ფონდი
შენობა/ნაგებობა	მშენებარე ნაგებობა	ვალდებულება