


ბანცხალების რეგისტრაციის ნომერი: 892025563079  
 მიწის ნაკვეთის საკადასტრო კოდი: 01.81.08.342.012  
 მიწის ნაკვეთის ფართობი: 4800 კვ.მ.  
 დანიშნულება:  
 მომზადების თარიღი 26.12.25

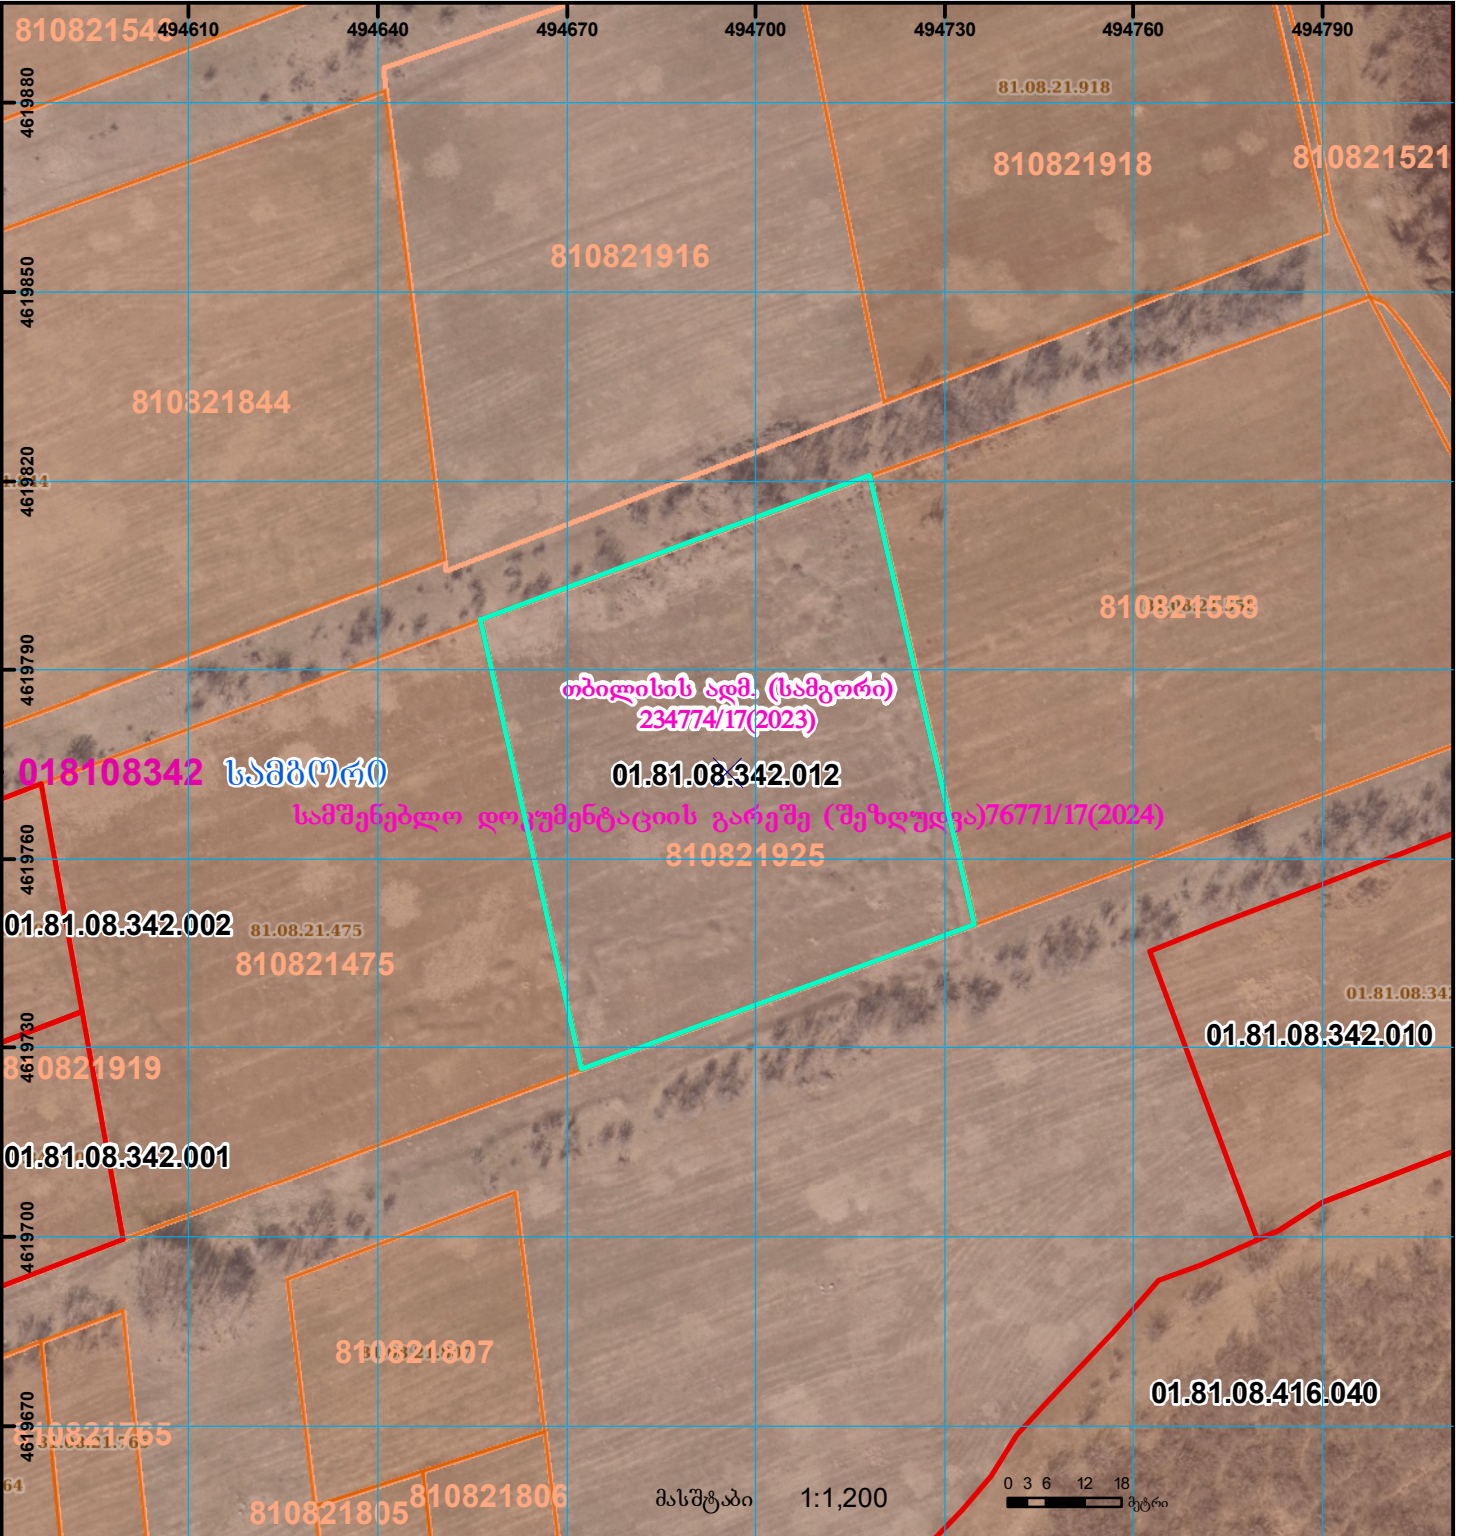

	შენიშვნა-ნაკვეთი, პირობითი ნომერი/სართულიანობა		ვალდებულება		საზობრივი ნაკვეთი	 UTM (საერთაშორისო) სისტემის კოორდ.
	მიწის ნაკვეთის საკადასტრო საზღვარი		მშენებარე ნაკვეთი		მიწისქვეშა ნაკვეთი	