




საკადასტრო გეგმა

საჯარო რეესტრის ეროვნული სააგენტო

საკადასტრო კოდი: **72.08.11.617**
განცხადების ნომერი: **882026010535**
მომზადების თარიღი: **02/02/2026**

ნაკვეთის დანიშნულება:
ფართობი:

სასოფლო-სამეურნეო(სახნავი / მრავალწლიანი ნარგავები)
307 კვ.მ (WGS 84 / UTM zone 38N)

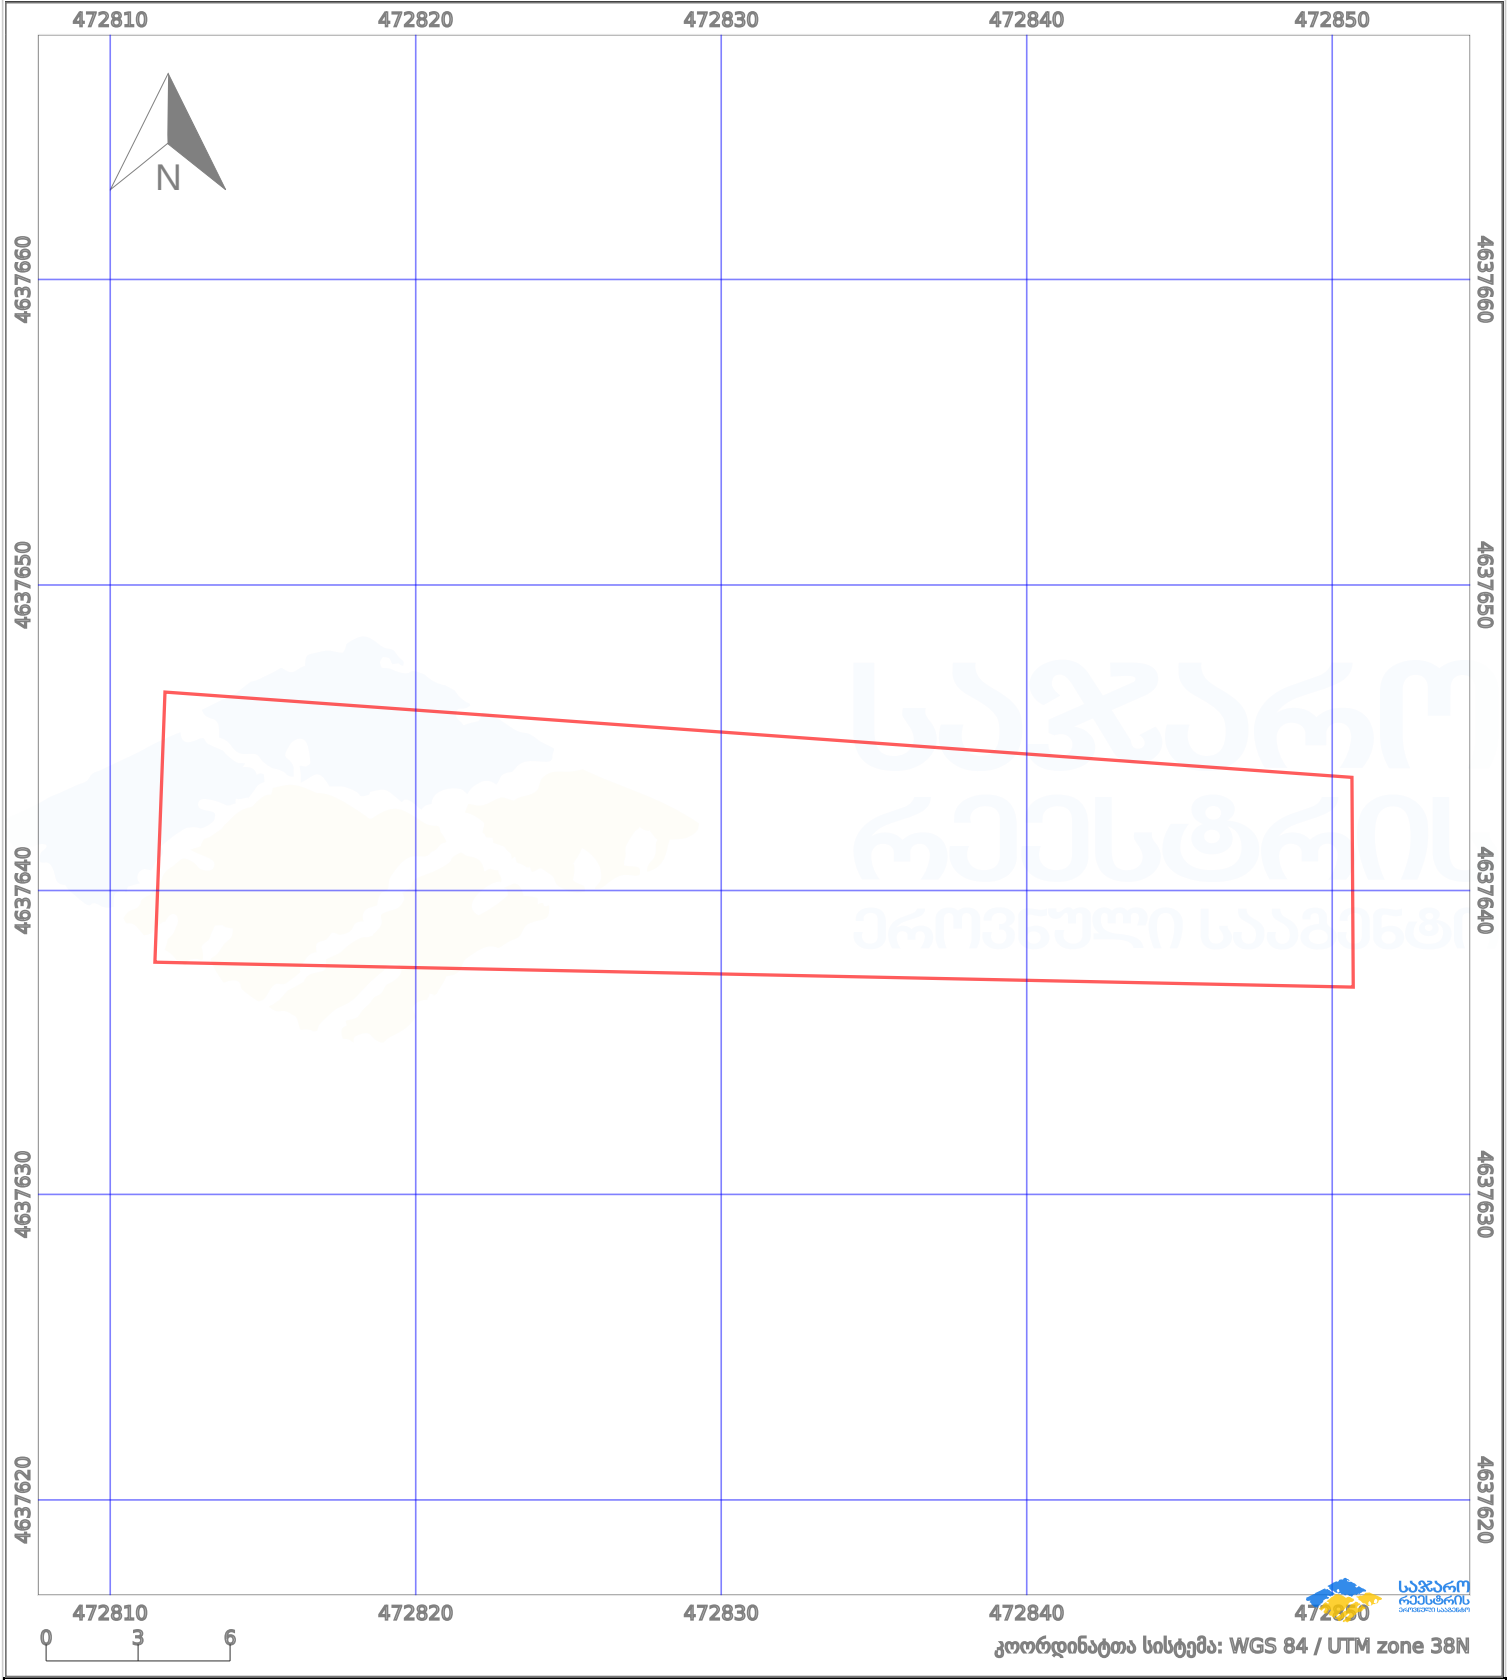

პირობითი აღნიშვნები:

	ნაკვეთის საზღვარი		მშენებარე ნაგებობა		აშენებული ნაგებობა		მინისქვეშა ნაგებობა
	საზღვარი ნაგებობა		ტყის ფონდი		ვალდებულება		ქარსაფარი ბოლი