



საკადასტრო გეგმა

საჯარო რეესტრის ეროვნული
სააგენტო

საკადასტრო კოდი: 38.11.46.631

განცხადების ნომერი: 882017040380


მომზადების თარიღი: 26/01/2017

ნაკვეთის დანიშნულება:

ფართობი:

სასოფლო-სამეურნეო

3400 კვ.მ (WGS 84 / UTM zone 38N)

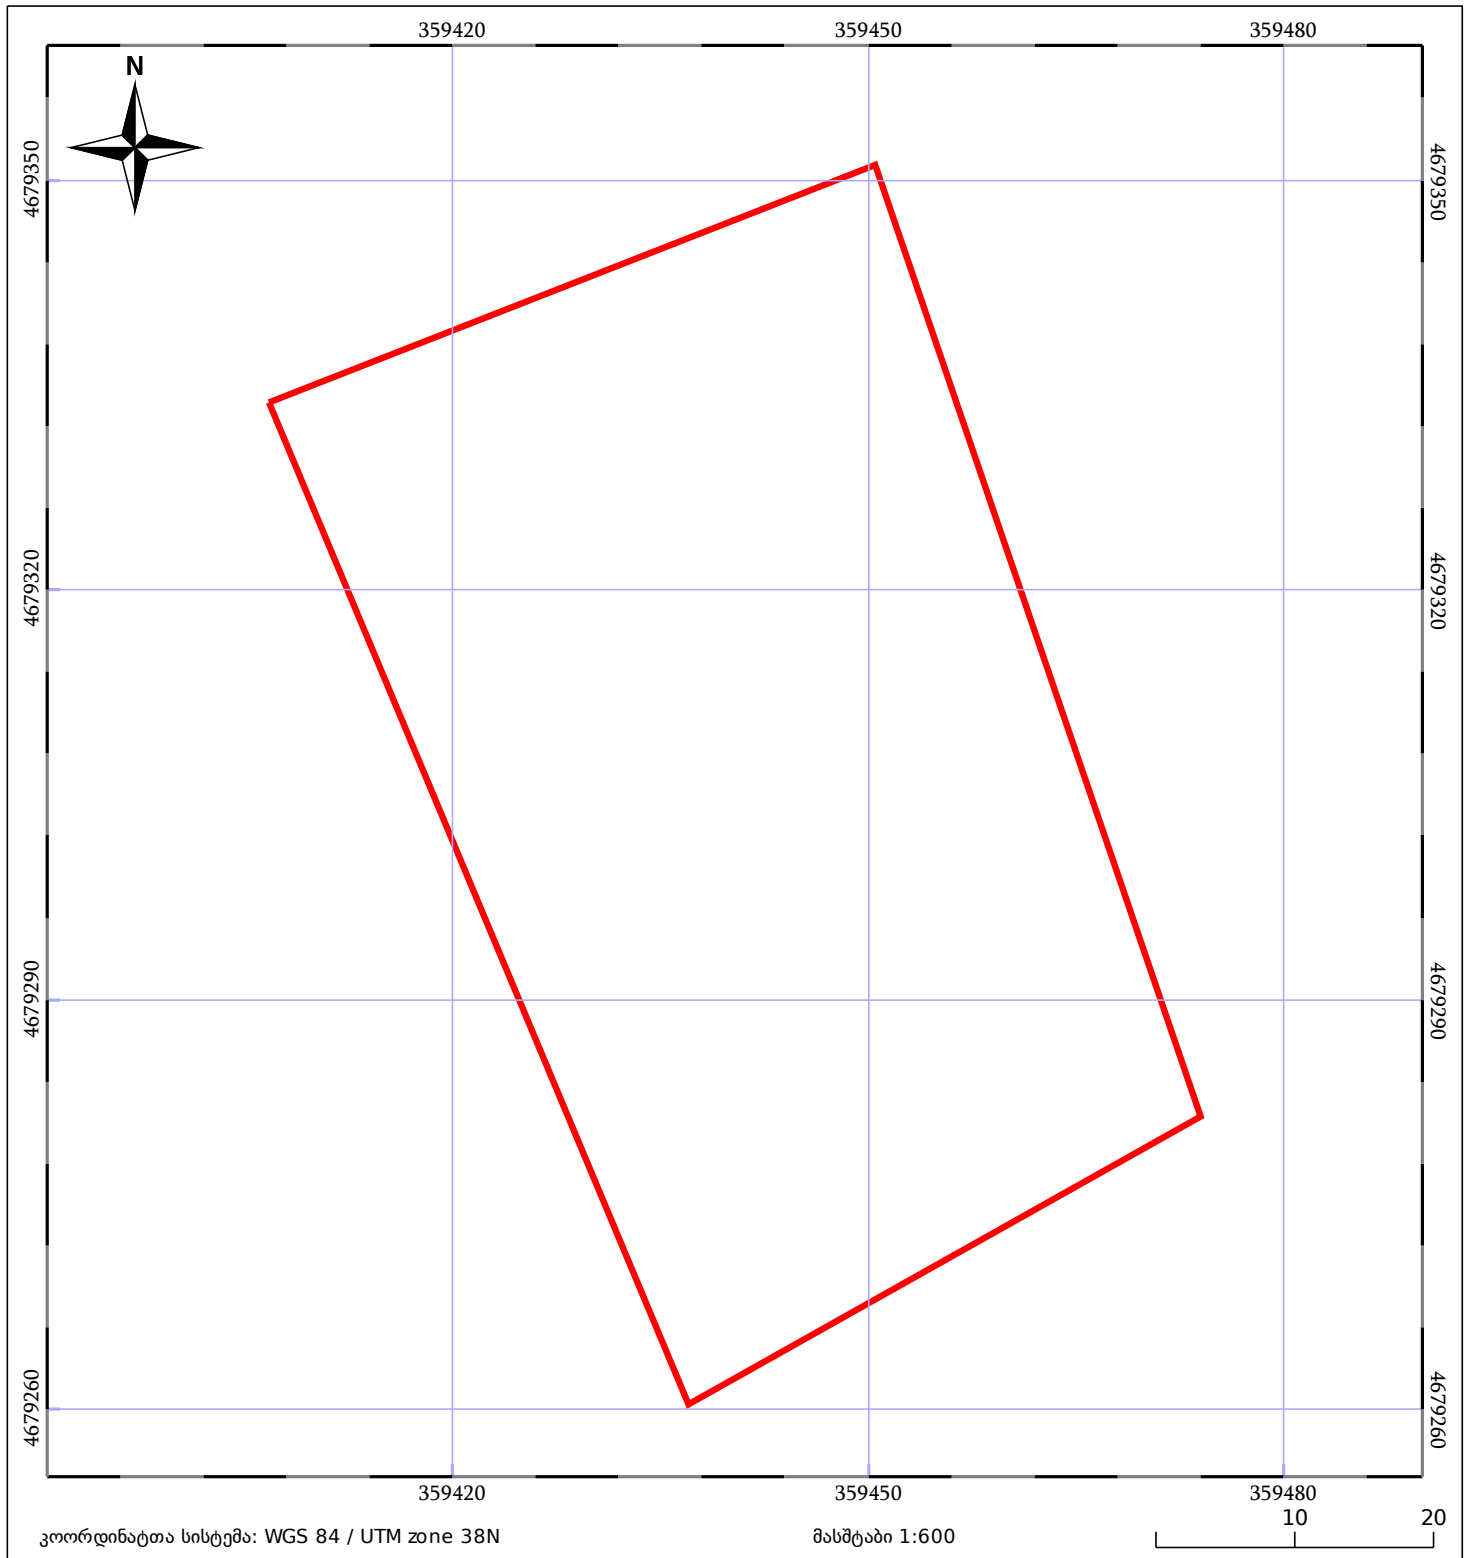

ნაკვეთის საკადასტრო საზღვარი

ხაზობრივი ნაგებობა

ტყის ფონდი

შენიშვნა/ნაგებობა

შენიშვნა/ნაგებობა

ვალდებულება