




საკადასტრო გეგმა

საჯარო რეესტრის ეროვნული
სააგენტო

საკადასტრო კოდი: **64.23.02.827**
განცხადების ნომერი: **892018516060**
მომზადების თარიღი: **04/01/2019**

ნაკვეთის დანიშნულება:
ფართობი:

არასასოფლო სამეურნეო
209 კვ.მ (WGS 84 / UTM zone 38N)

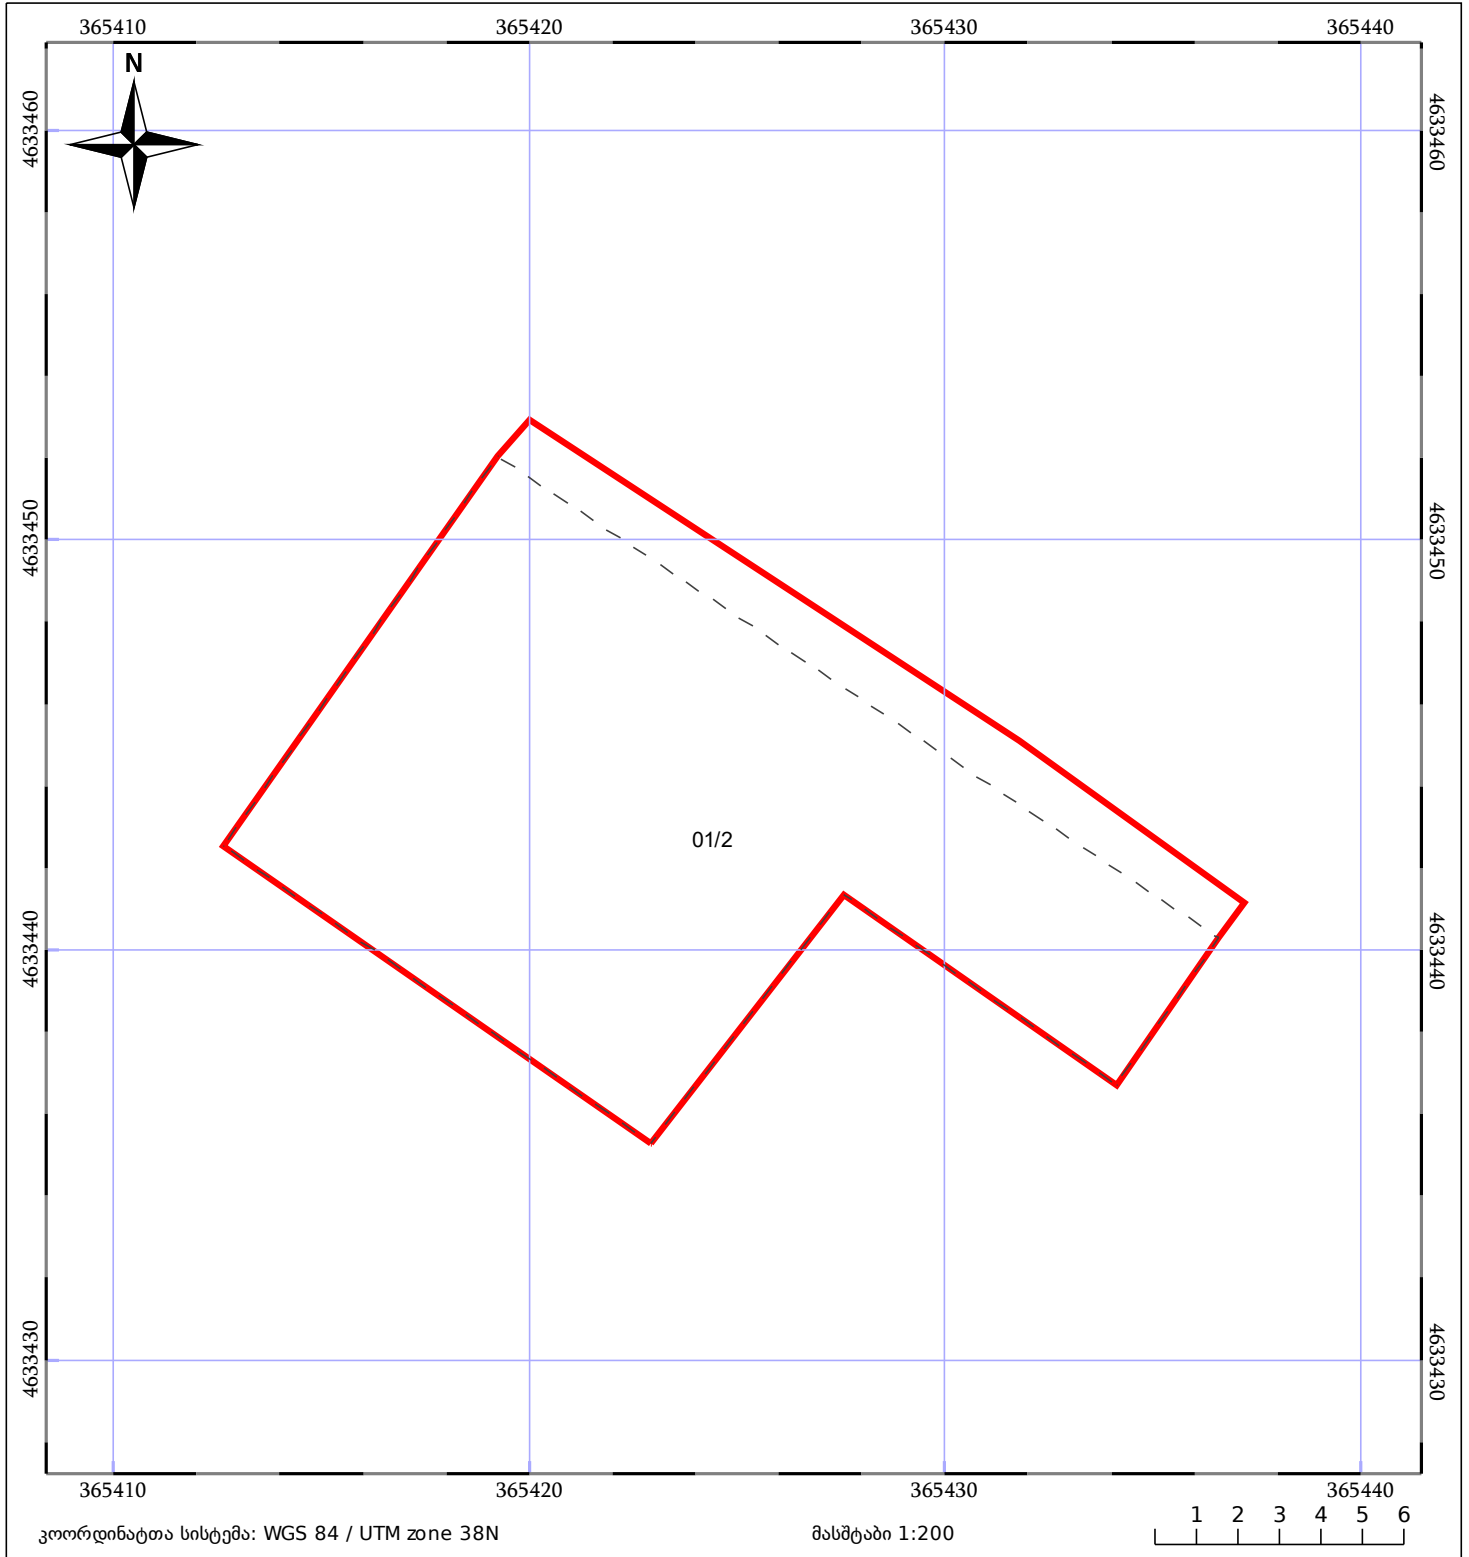

05/25 მშენებარე ნაგებობა	05/25 მენობა/ნაგებობა	ტყის ფონდი
ნაკვეთის საკადასტრო საზღვარი	ხაზობრივი ნაგებობა	ვალდებულება