


შენიშვნა-ნაგებობისა და შენობა-ნაგებობის ერთეულის შიდა აზოგებითი ნახაზი შეესაბამება #315 დადგენილებას

მიწის ნაკვეთის საკადასტრო კოდი:
ერთეულის კოდი;
ბანცხადების რეგისტრაციის ნომერი:
ერთეულის ფართობი: 38 ზონა\ 37 ზონა
სართული
მოგზაურობის თარიღი

26.01.51.151
/
882026020162
160.74 კვ.მ 160.68 კვ.მ
1
15.01.2026

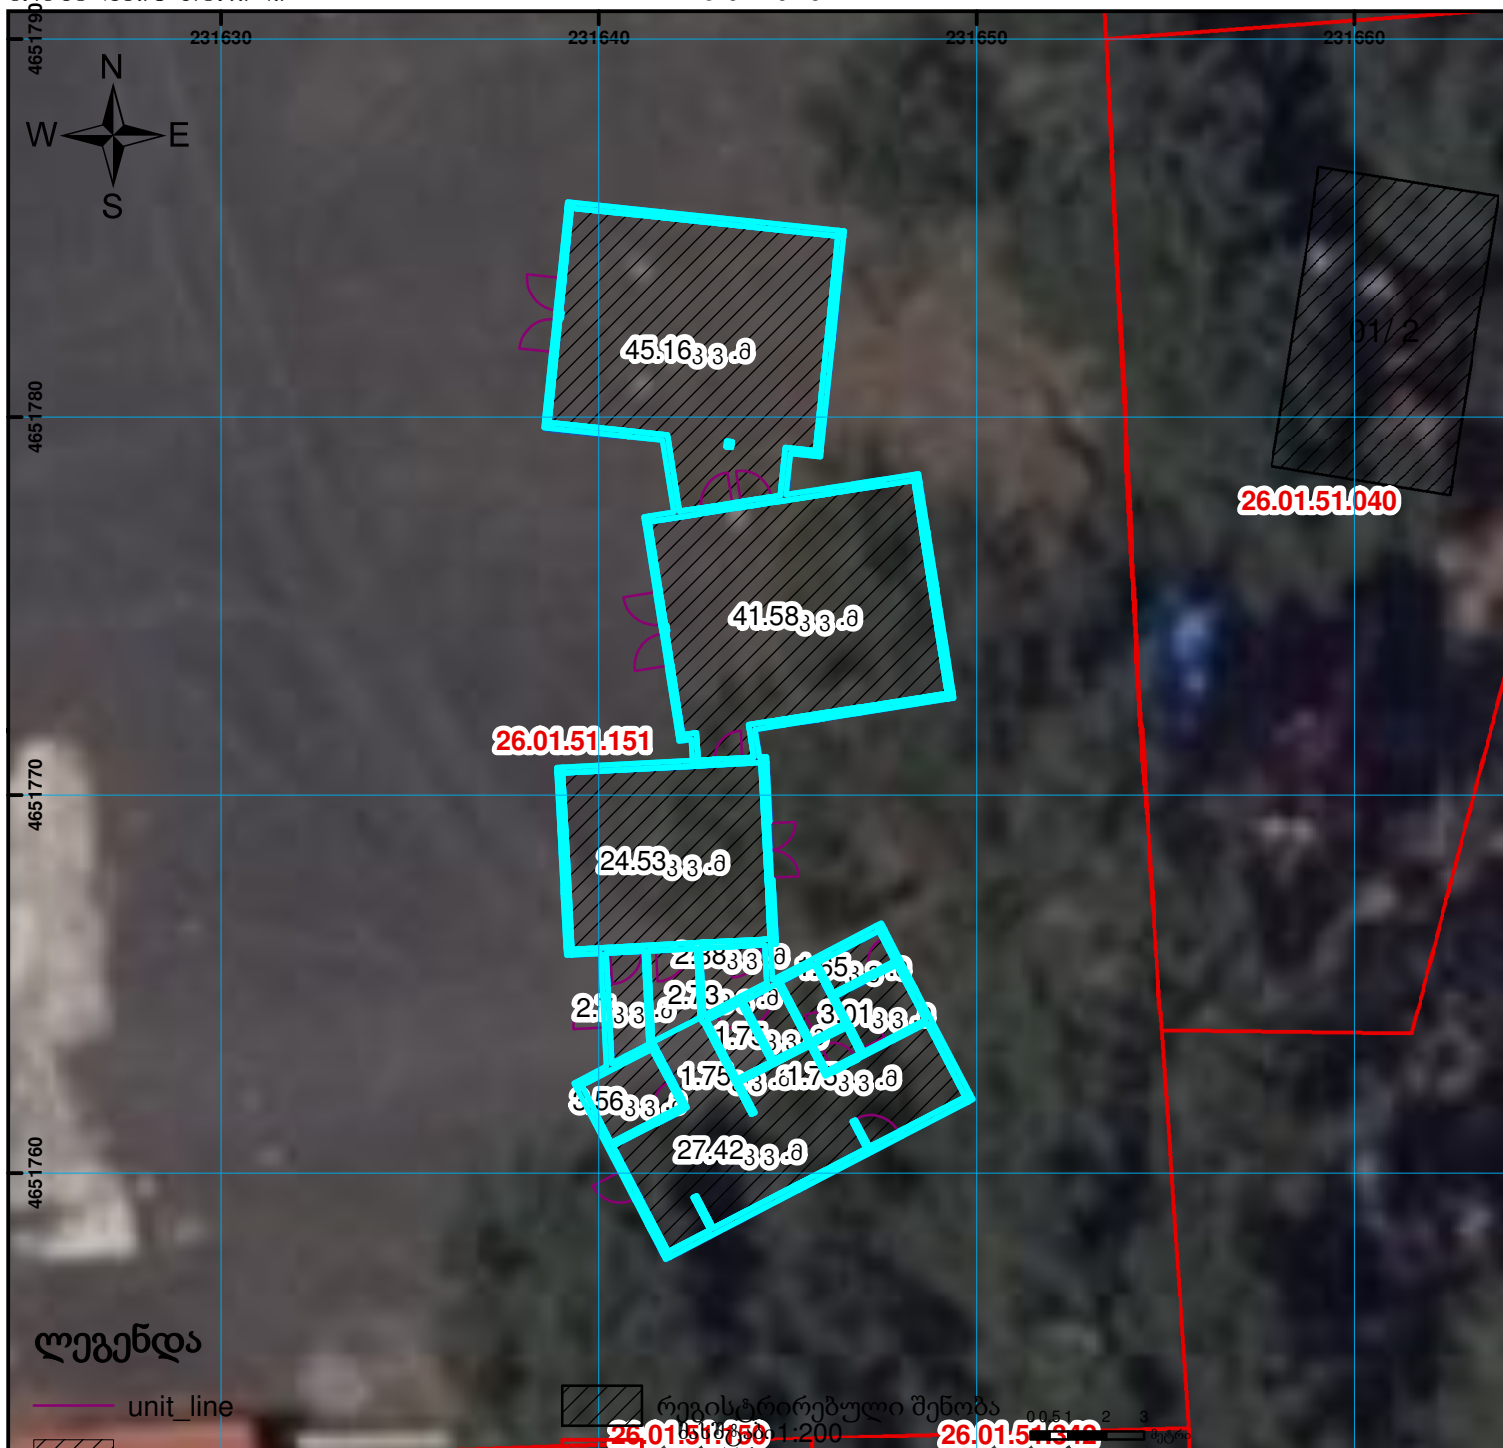

ლეგენდა

unit_line

shenoba

unit_polygon

სარეგისტრაციო ბინა-ერთეული

ვალდებულება

26.01.51.151

რეგისტრირებული შენობა

რეგისტრირებული ნაკვეთი

26.01.51.151

რეგისტრირებული შენობა

რეგისტრირებული ნაკვეთი

0.00
00.0
UTM (საერთაშორისო)
სისტემის კოორდ.