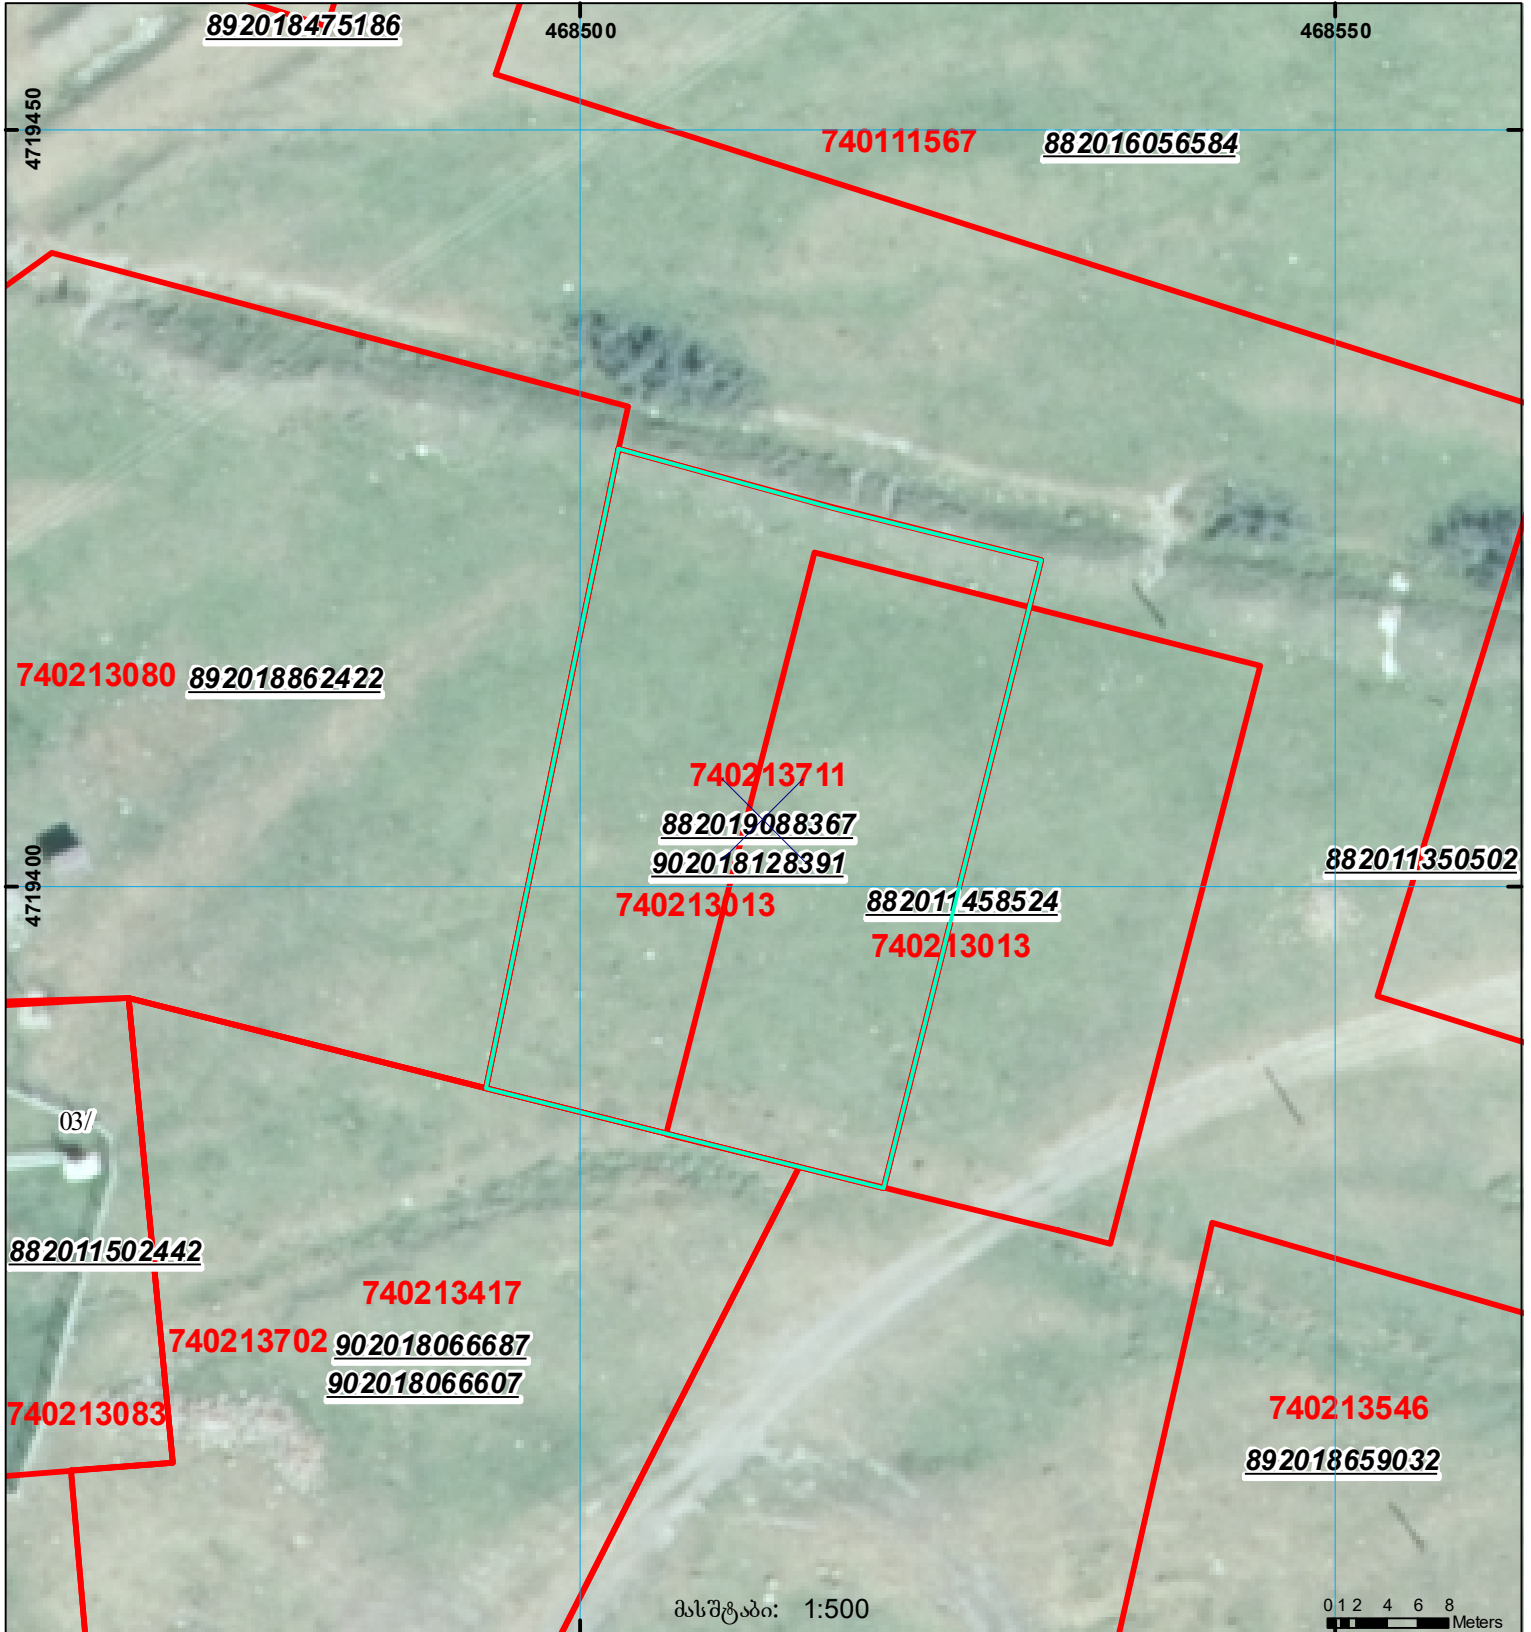
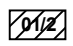

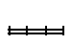

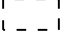


მიწის ნაკვეთის საკადასტრო კოდი: 74 02 13 711
 განცხადების რეგისტრაციის ნომერი: 882019088367
 მიწის ნაკვეთის ფართობი: 1200 კვ.მ.
 მომზადების თარიღი: 13.02.19



	შენიშნული ნაკვეთი, პირობითი ნომერი/სართულიანობა		კალდებულება		საზობრივი ნაკვეთი
	მიწის ნაკვეთის საკადასტრო საზღვარი		შუენებარე ნაკვეთი		

000
000
UTM (საერთაშორისო) სისტემის კოორდ.