




სიტუაციური ნახაზი

მიწის ნაკვეთის საკადასტრო კოდი:
ბანცხაღების რეგისტრაციის ნომერი:
მიწის ნაკვეთის ფართობი:

01.10.17.018.027
892024596129
300 კვ.მ.

მომზადების თარიღი

07.11.24

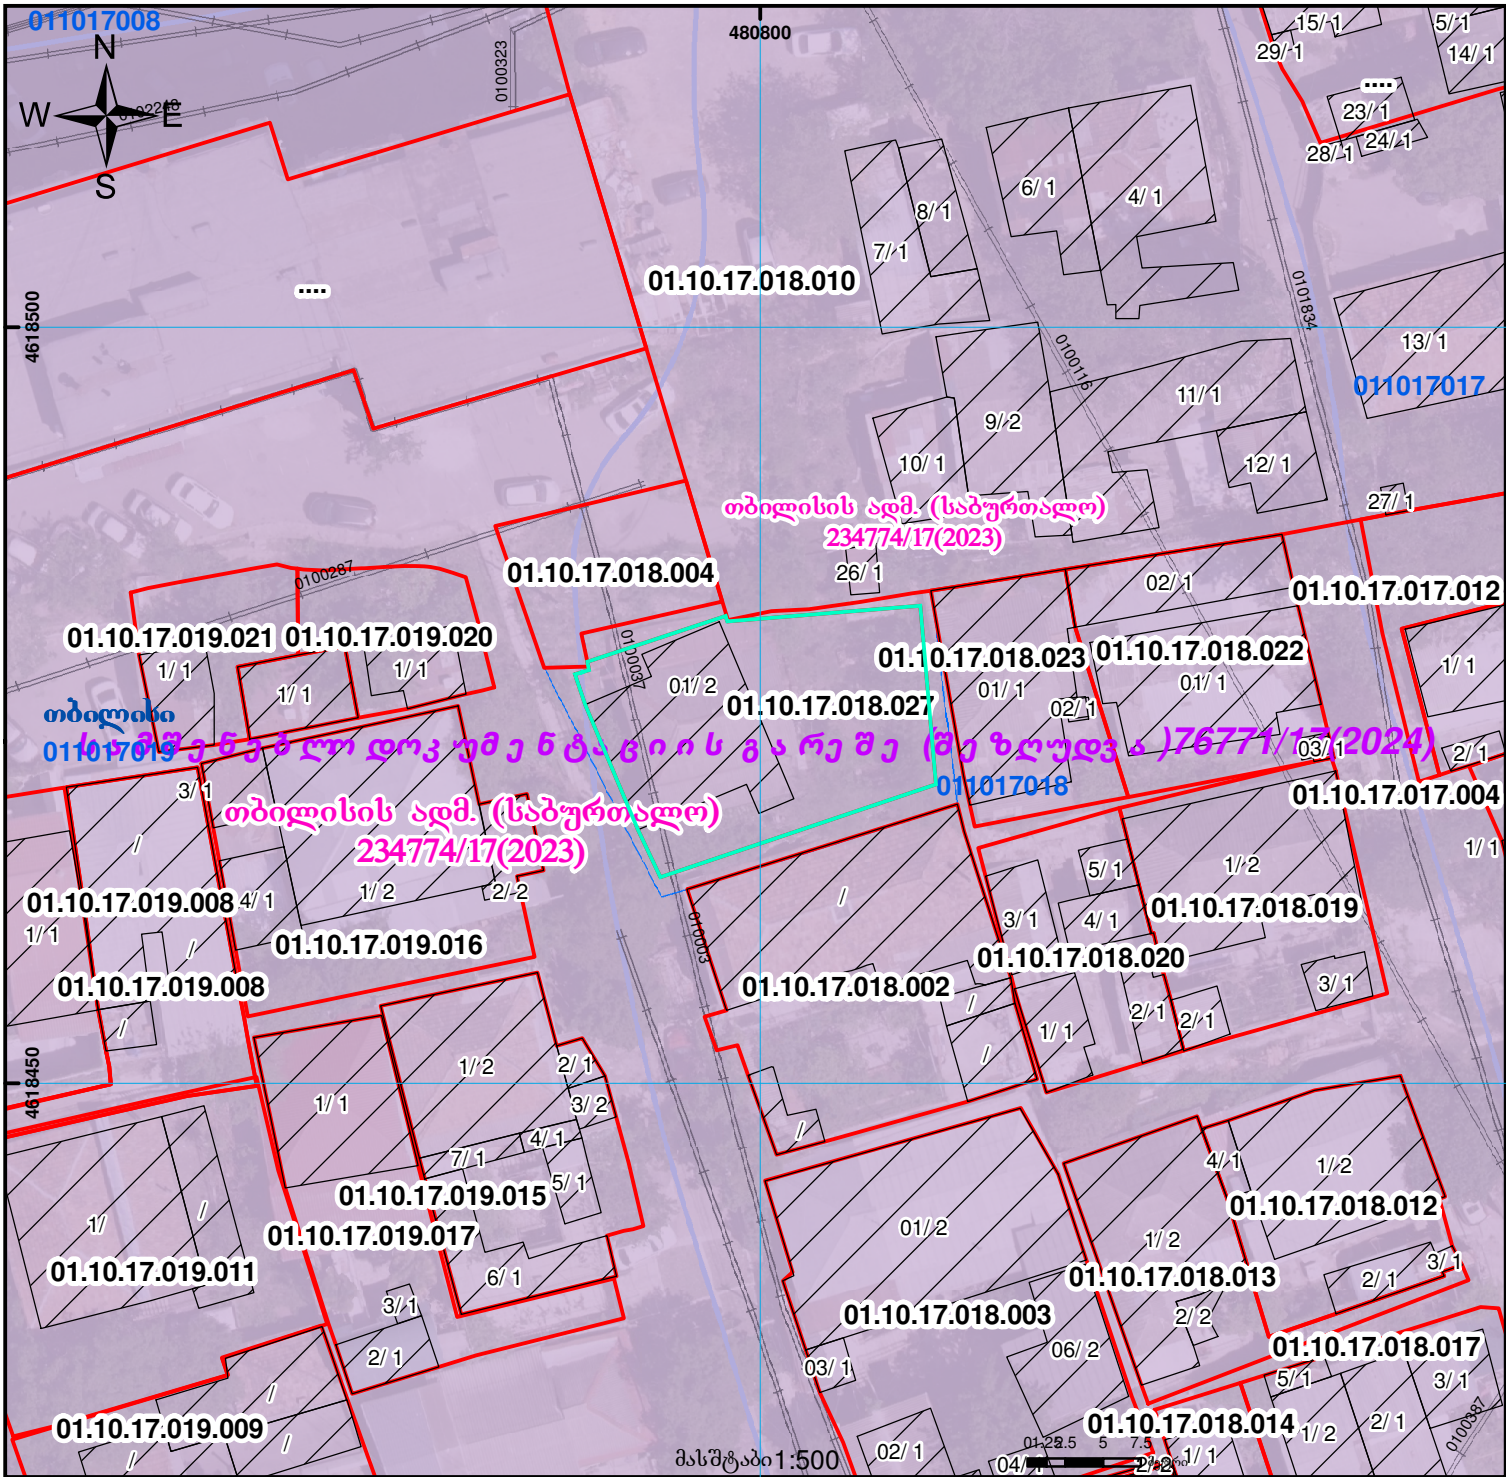

	შენიშნულ-ნაგებობა, პირობითი ნომერი/სართულიანობა		კალდებულება		საზოხორივი ნაგებობა
	მიწის ნაკვეთის საკადასტრო საზღვარი		მშენებარე ნაგებობა		მიწისქვეშა ნაგებობა