




# საკადასტრო გეგმა

საჯარო რეესტრის ეროვნული  
სააგენტო

საკადასტრო კოდი: **84.20.41.215**  
განცხადების ნომერი: **882019822882**  
მომზადების თარიღი: **07/05/2020**

ნაკვეთის დანიშნულება: **სასოფლო-სამეურნეო**  
ფართობი: **600 კვ.მ (WGS 84 / UTM zone 38N)**

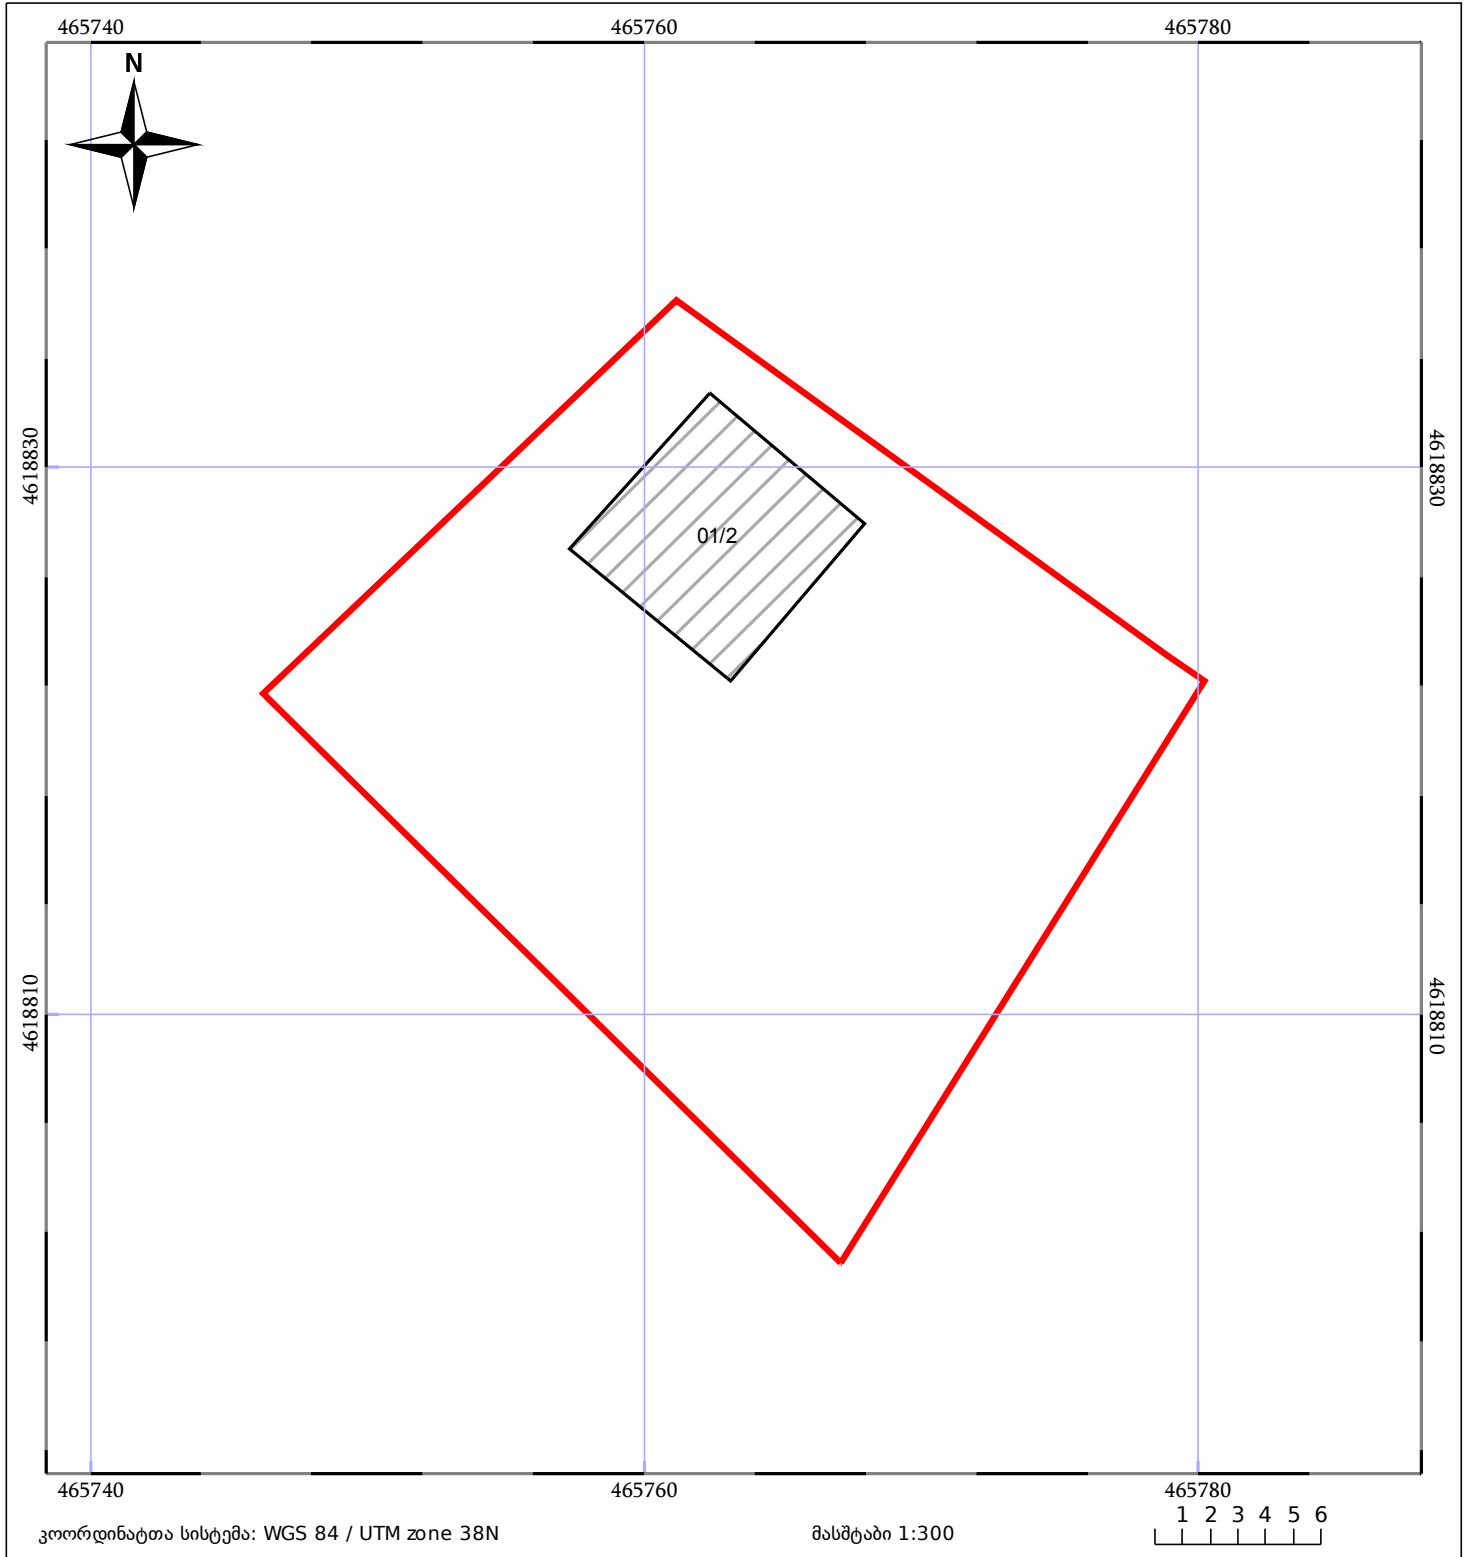

05/25 მშენებარე ნაგებობა	05/25 მენობა/ნაგებობა	ტყის ფონდი
ნაკვეთის საკადასტრო საზღვარი	საზოგადოებრივი ნაგებობა	ვალდებულება