




საკადასტრო გეგმა

საქართველოს რეესტრის ეროვნული სააგენტო

საკადასტრო კოდი: **26.01.79.028**
განცხადების ნომერი: **882025840474**
მომზადების თარიღი: **30/07/2025**

ნაკვეთის დანიშნულება: **სასოფლო-სამეურნეო**
ფართობი: **4401 კვ.მ (WGS 84 / UTM zone 38N)**
4400 კვ.მ (WGS 84 / UTM zone 37N)

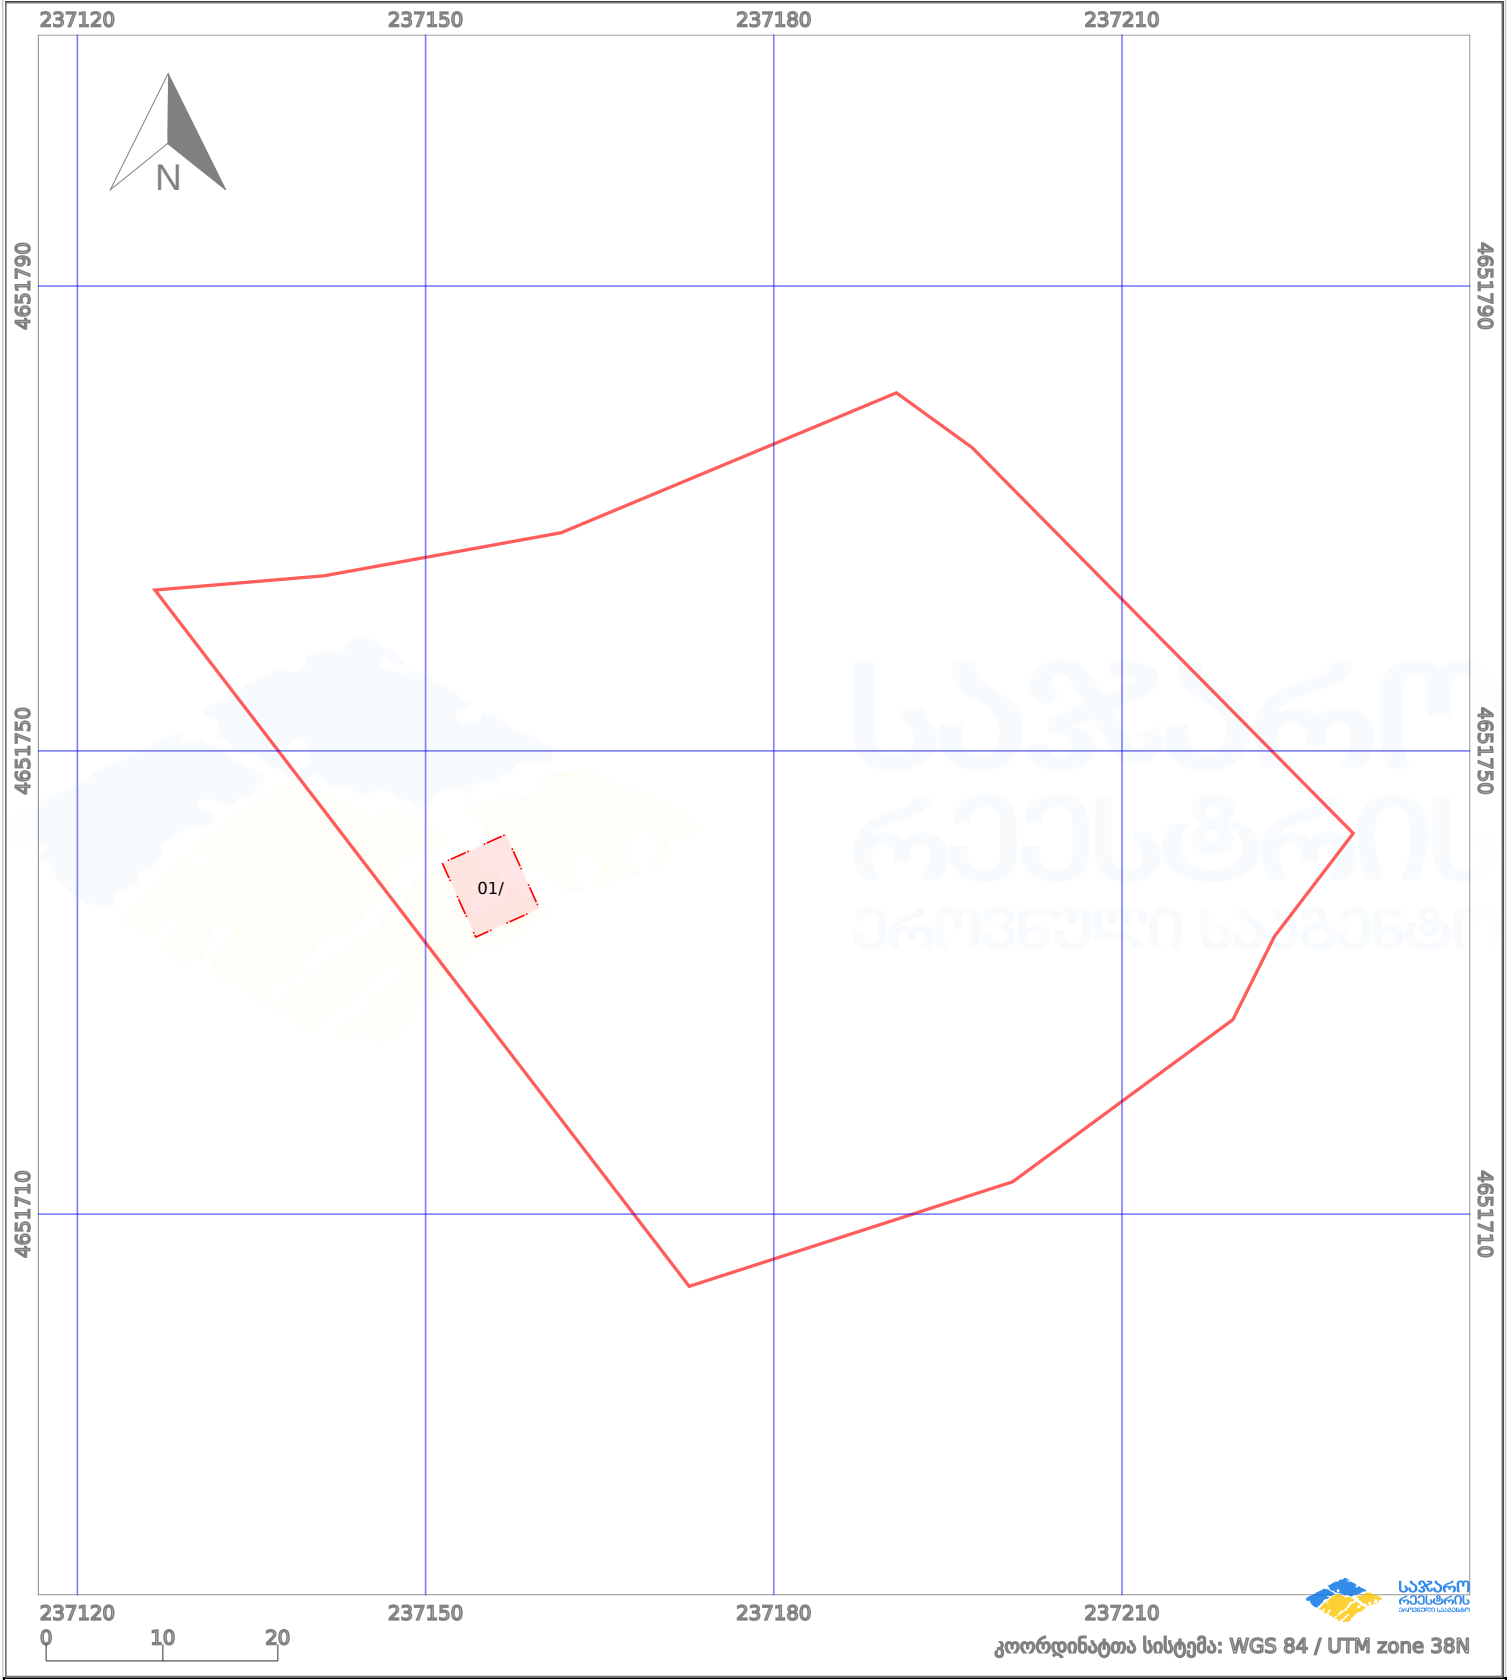

პირობითი აღნიშვნები:

| | | | | | | | |
|--|--------------------|--|--------------------|--|--------------------|--|---------------------|
| | ნაკვეთის საზღვარი | | მშენებარე ნაგებობა | | აშენებული ნაგებობა | | მინისქვეშა ნაგებობა |
| | საზღორივი ნაგებობა | | ტყის ფონდი | | ვალდებულება | | ქარსაფარი ბოლი |