



საკადასტრო გეგმა

საჯარო რეესტრის ეროვნული
სააგენტო

საკადასტრო კოდი: 51.16.55.388


ნაკვეთის დანიშნულება:

განცხადების ნომერი: 882019093729

ფართობი:

40000 კვ.მ (WGS 84 / UTM zone 38N)

მომზადების თარიღი: 11/02/2019

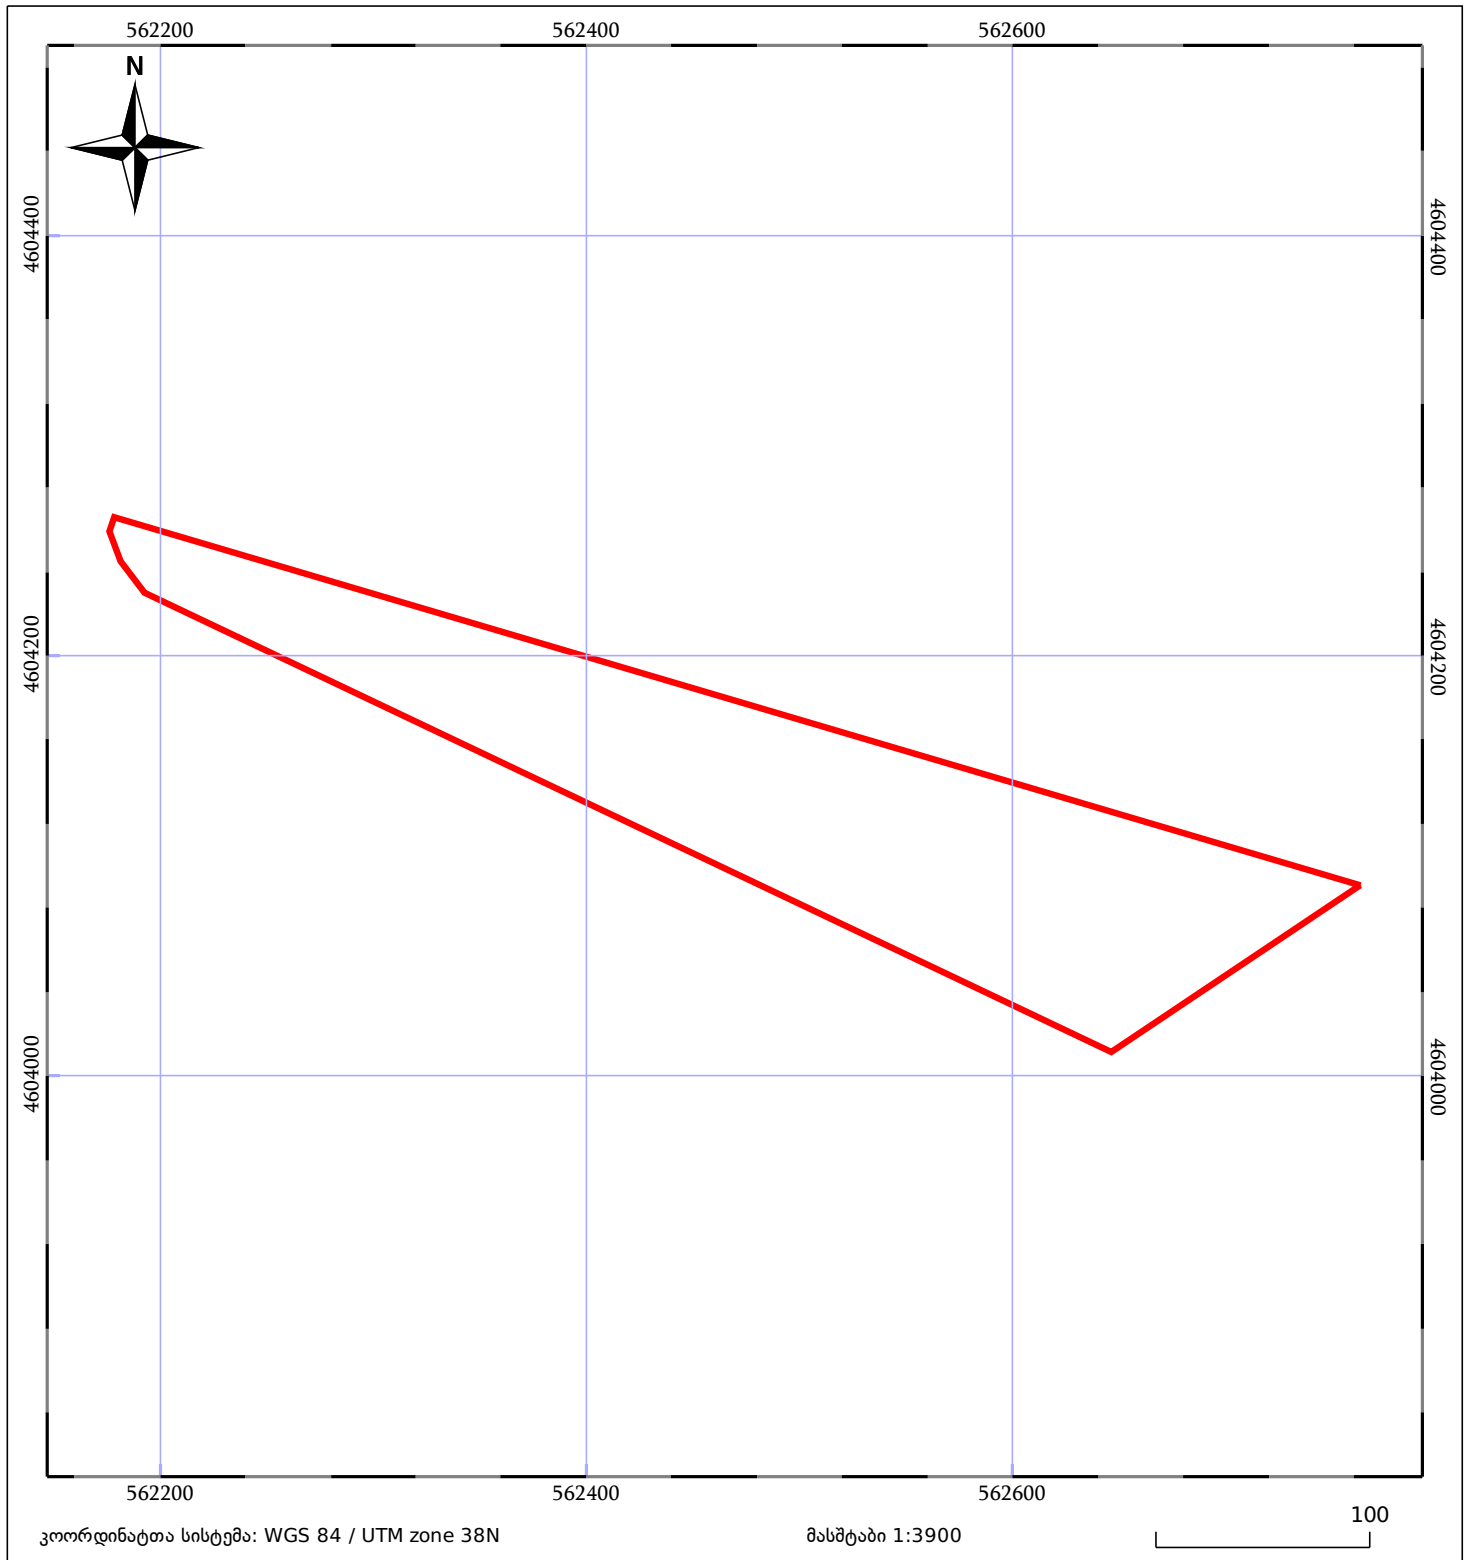

05/25 მშენებარე ნაკებობა	05/25 შენობა/ნაკებობა	ტყის ფონდი
ნაკვეთის საკადასტრო საზღვარი	ხაზობრივი ნაკებობა	ვალდებულება