


მიწის ნაკვეთის საკადასტრო კოდი: 842054006  
 განცხადების რეგისტრაციის ნომერი: 882022655110  
 მიწის ნაკვეთის ფართობი: 1500 კვ.მ.  
 დანიშნულება:

მომზადების თარიღი: 22.12.22

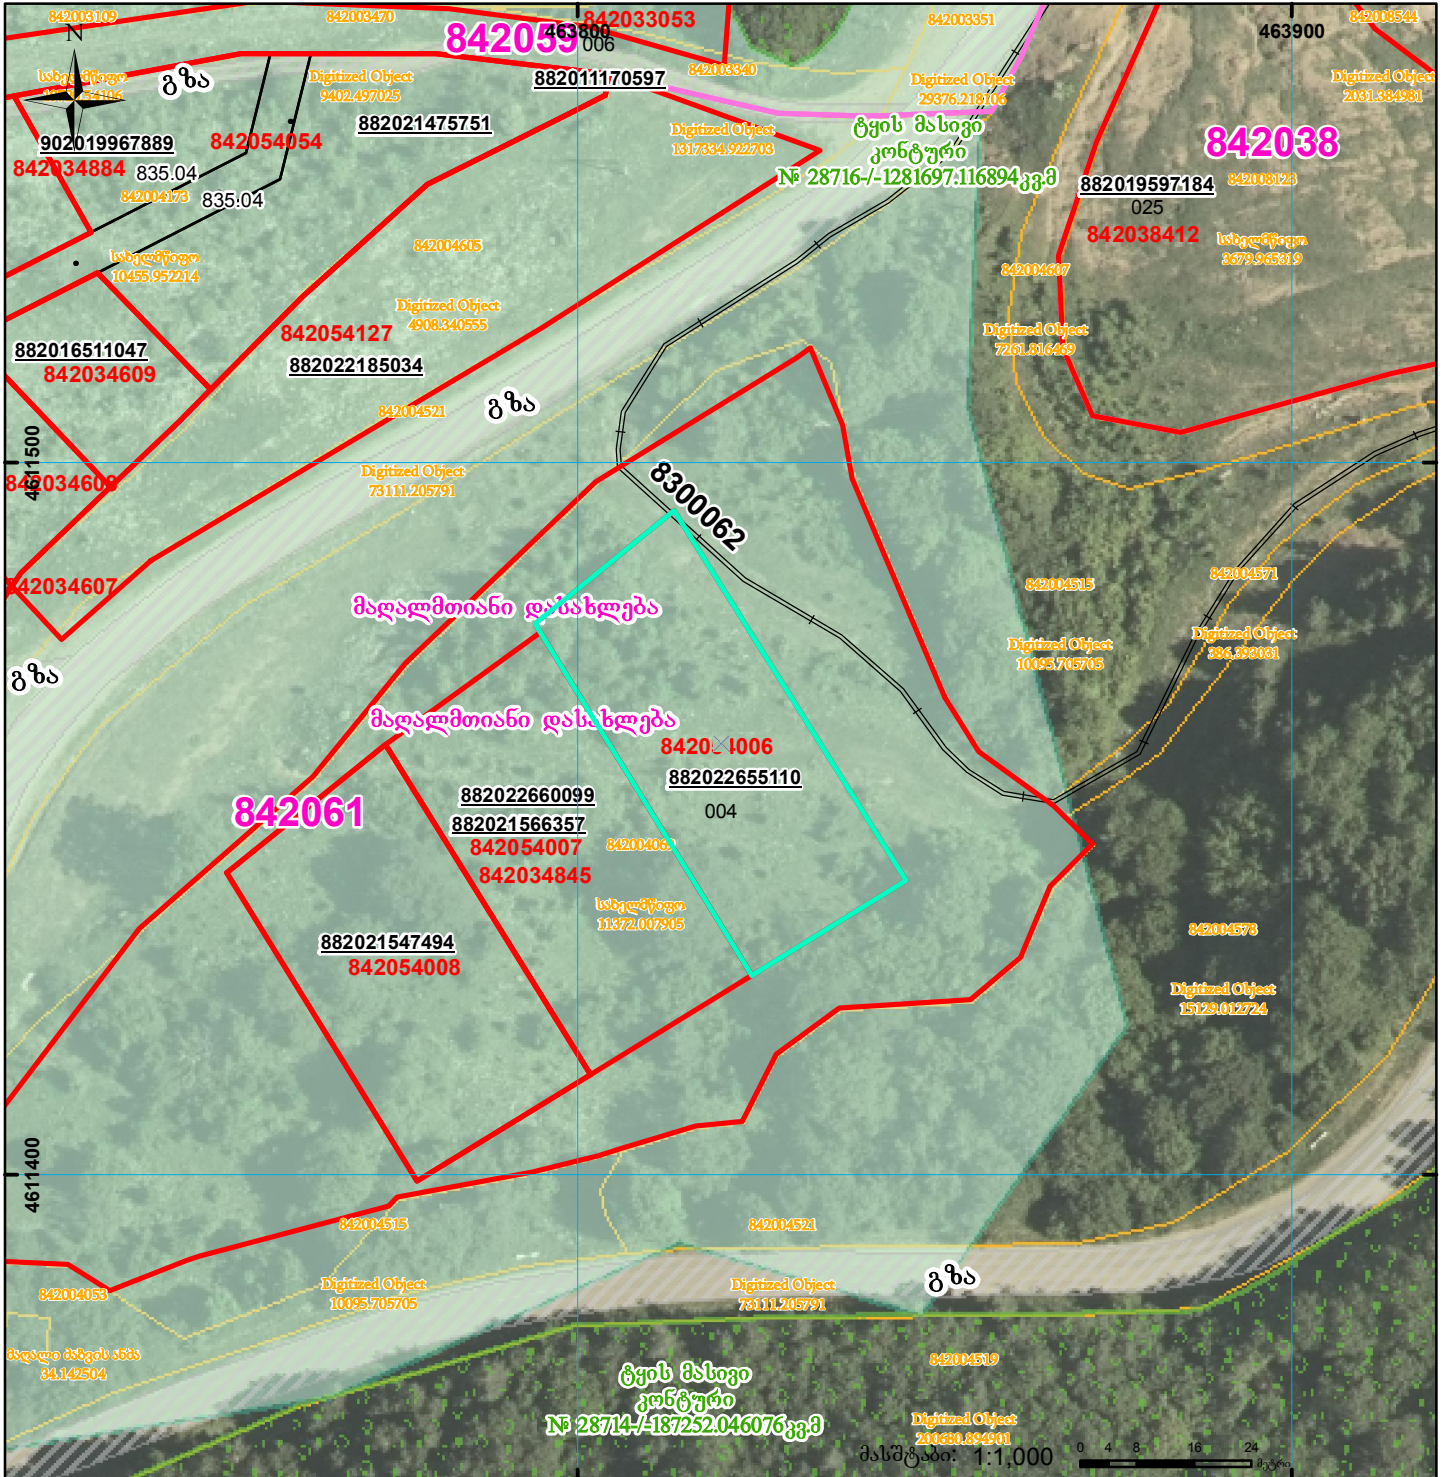

შენობა-ნაგებობა, პირობითი ნომერი/სართულიანობა	ვალდებულება	სარეგისტრაციო წარმოდგენილი ნაკვეთი
მიწის ნაკვეთის საკადასტრო სახელვარი	მშენებარე ნაგებობა	საზოგადოებრივი ნაგებობა

UTM (საერთაშორისო) სისტემის კოორდ. 00°0'