




საქართველოს იუსტიციის სამინისტრო
საჯარო რეგისტრის ეროვნული სააგენტო

საკადასტრო გეგმა

მიწის ნაკვეთის საკადასტრო კოდი: 72 09 25 263
ბანცხალების რეგისტრაციის ნომერი: 882011552330
მიწის ნაკვეთის ფართობი: 2400 კვ.მ.
ღანიშნულება: სასოფლო-სამეურნეო
კატეგორია:
მომზადების თარიღი: 15.11.11

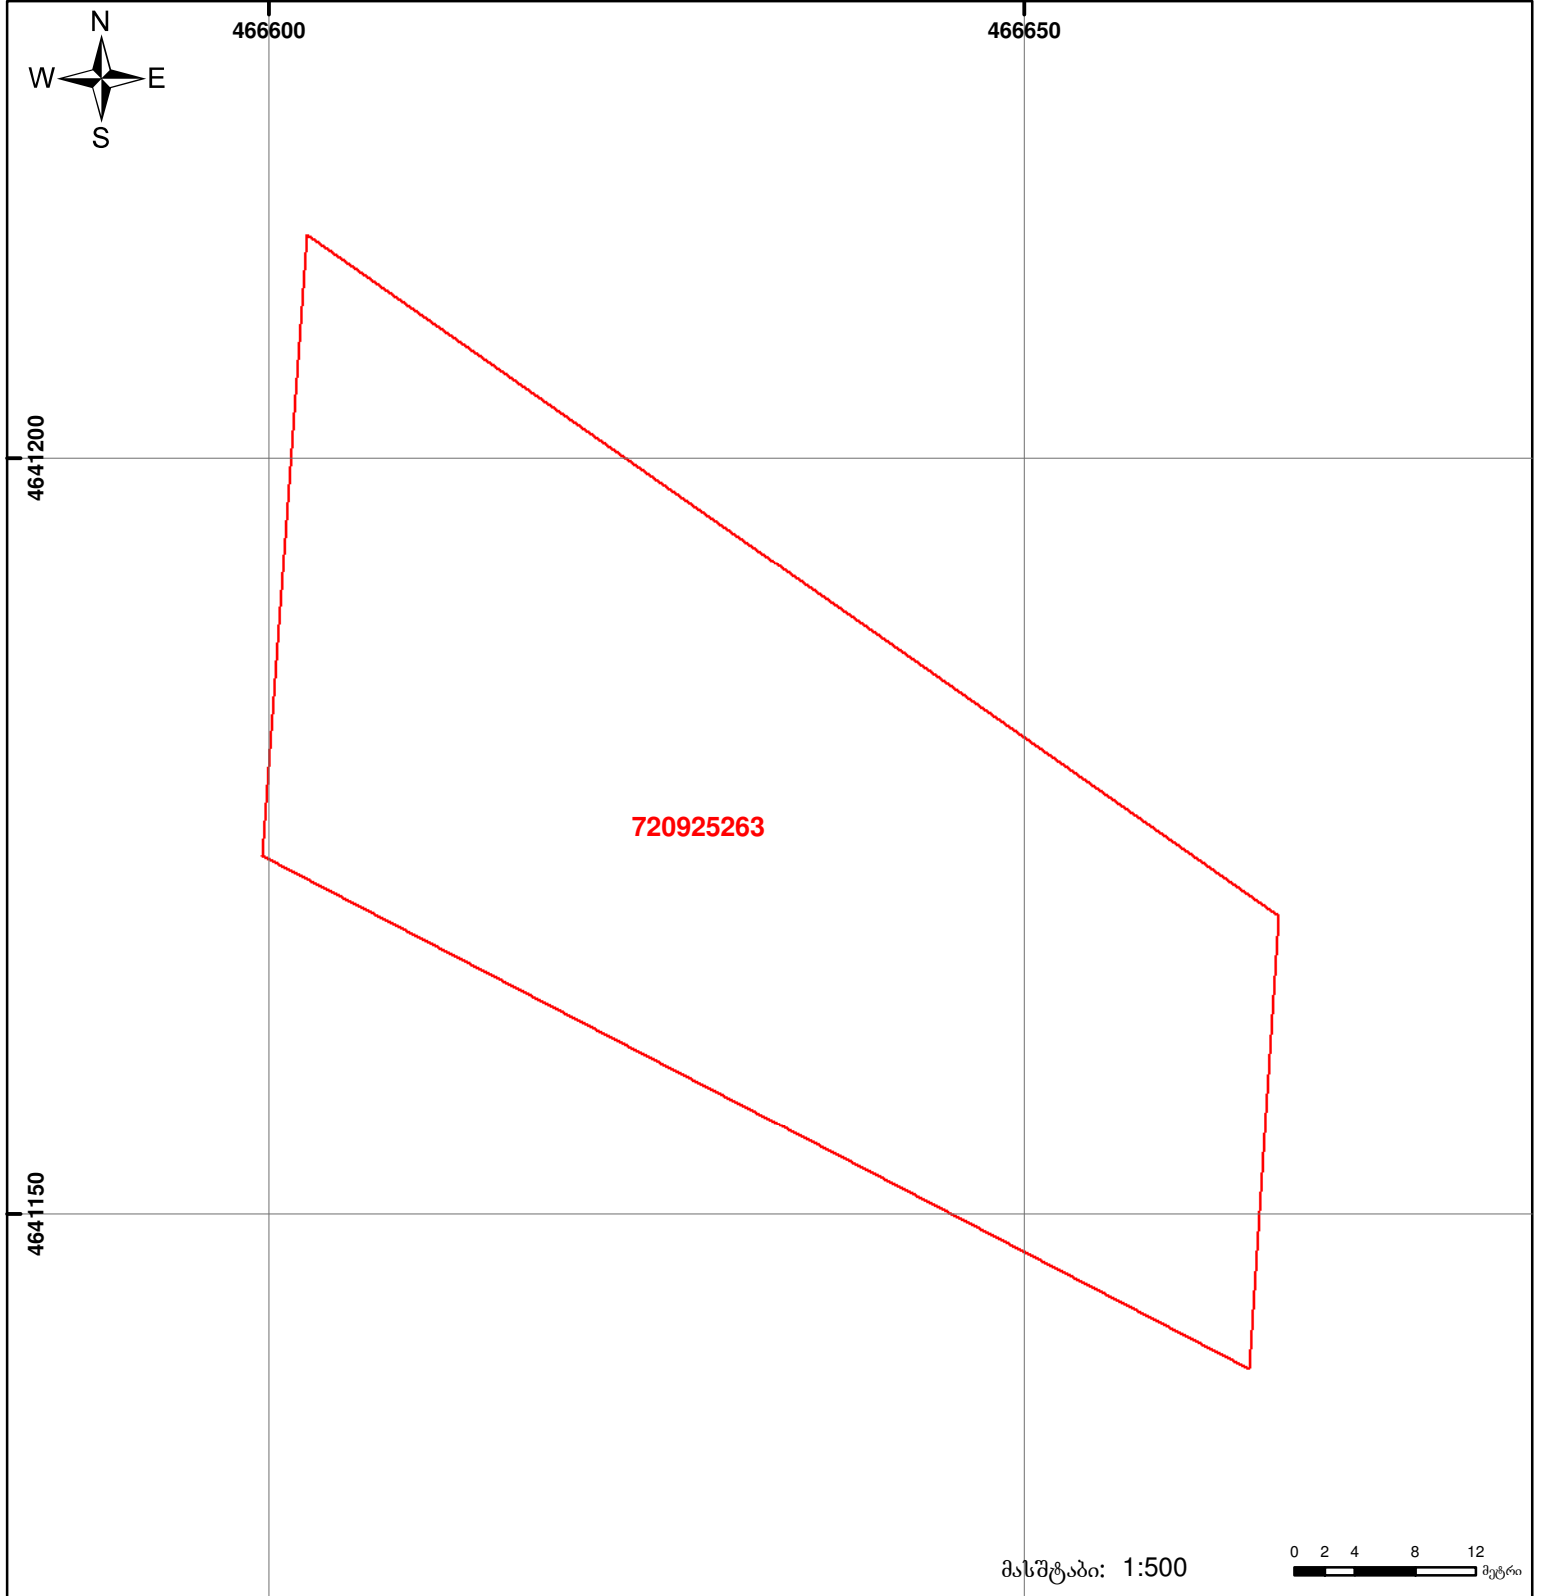

	შენიშნა-ნაგებობა, პირობითი ნომერი/სართულიანობა		ვალდებულება		საზობრივი ნაგებობა
	მიწის ნაკვეთის საკადასტრო საზღვარი		მშენებარე ნაგებობა		

0 2 4 8 12 მეტრი

0.00
00'0
UTM (საერთაშორისო) სისტემის კოორდ.