



საკადასტრო გეგმა

საჯარო რეესტრის ეროვნული
სააგენტო

საკადასტრო კოდი: **20.44.02.432**

განცხადების ნომერი: **882020834011**

მომზადების თარიღი: **12/02/2021**


ნაკვეთის დანიშნულება:

სასოფლო-სამეურნეო

ფართობი:

2954 კვ.მ (WGS 84 / UTM zone 38N)

2953 კვ.მ (WGS 84 / UTM zone 37N)

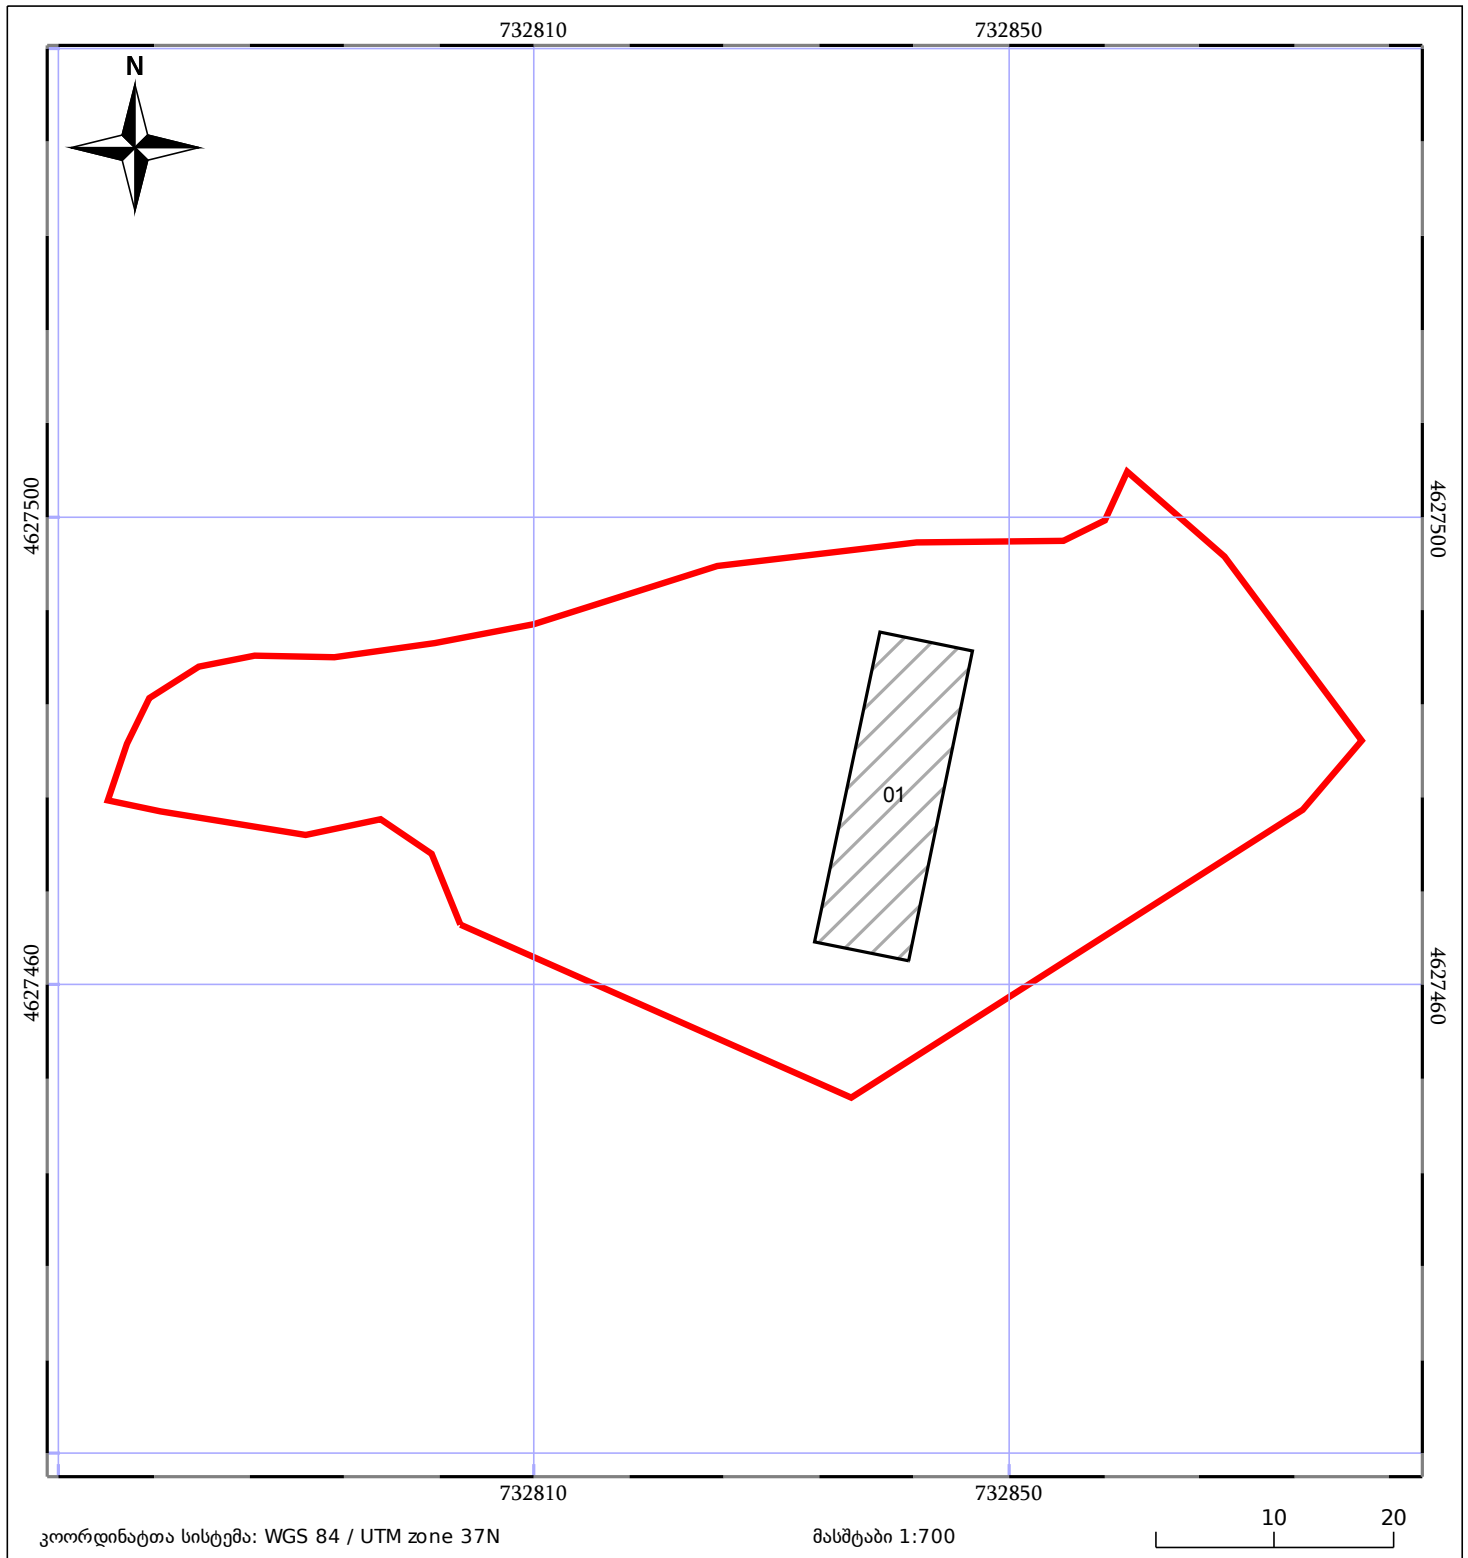

05/25	მშენებარე ნაგებობა	05/25	შენობა/ნაგებობა		ტყის ფონდი
	ნაკვეთის საკადასტრო საზღვარი		ხაზობრივი ნაგებობა		ვალდებულება