


ივწყლება განაშენიანება
ზელდება 01.10.14.005.029 კოდიან

მიწის ნაკვეთის საკადასტრო კოდი:
განცხადების რეგისტრაციის ნომერი:
მიწის ნაკვეთის ფართობი:

01.10.14.005.028
88202353927
5162 კვ.მ.

პროექტის თარიღი

08.06.23

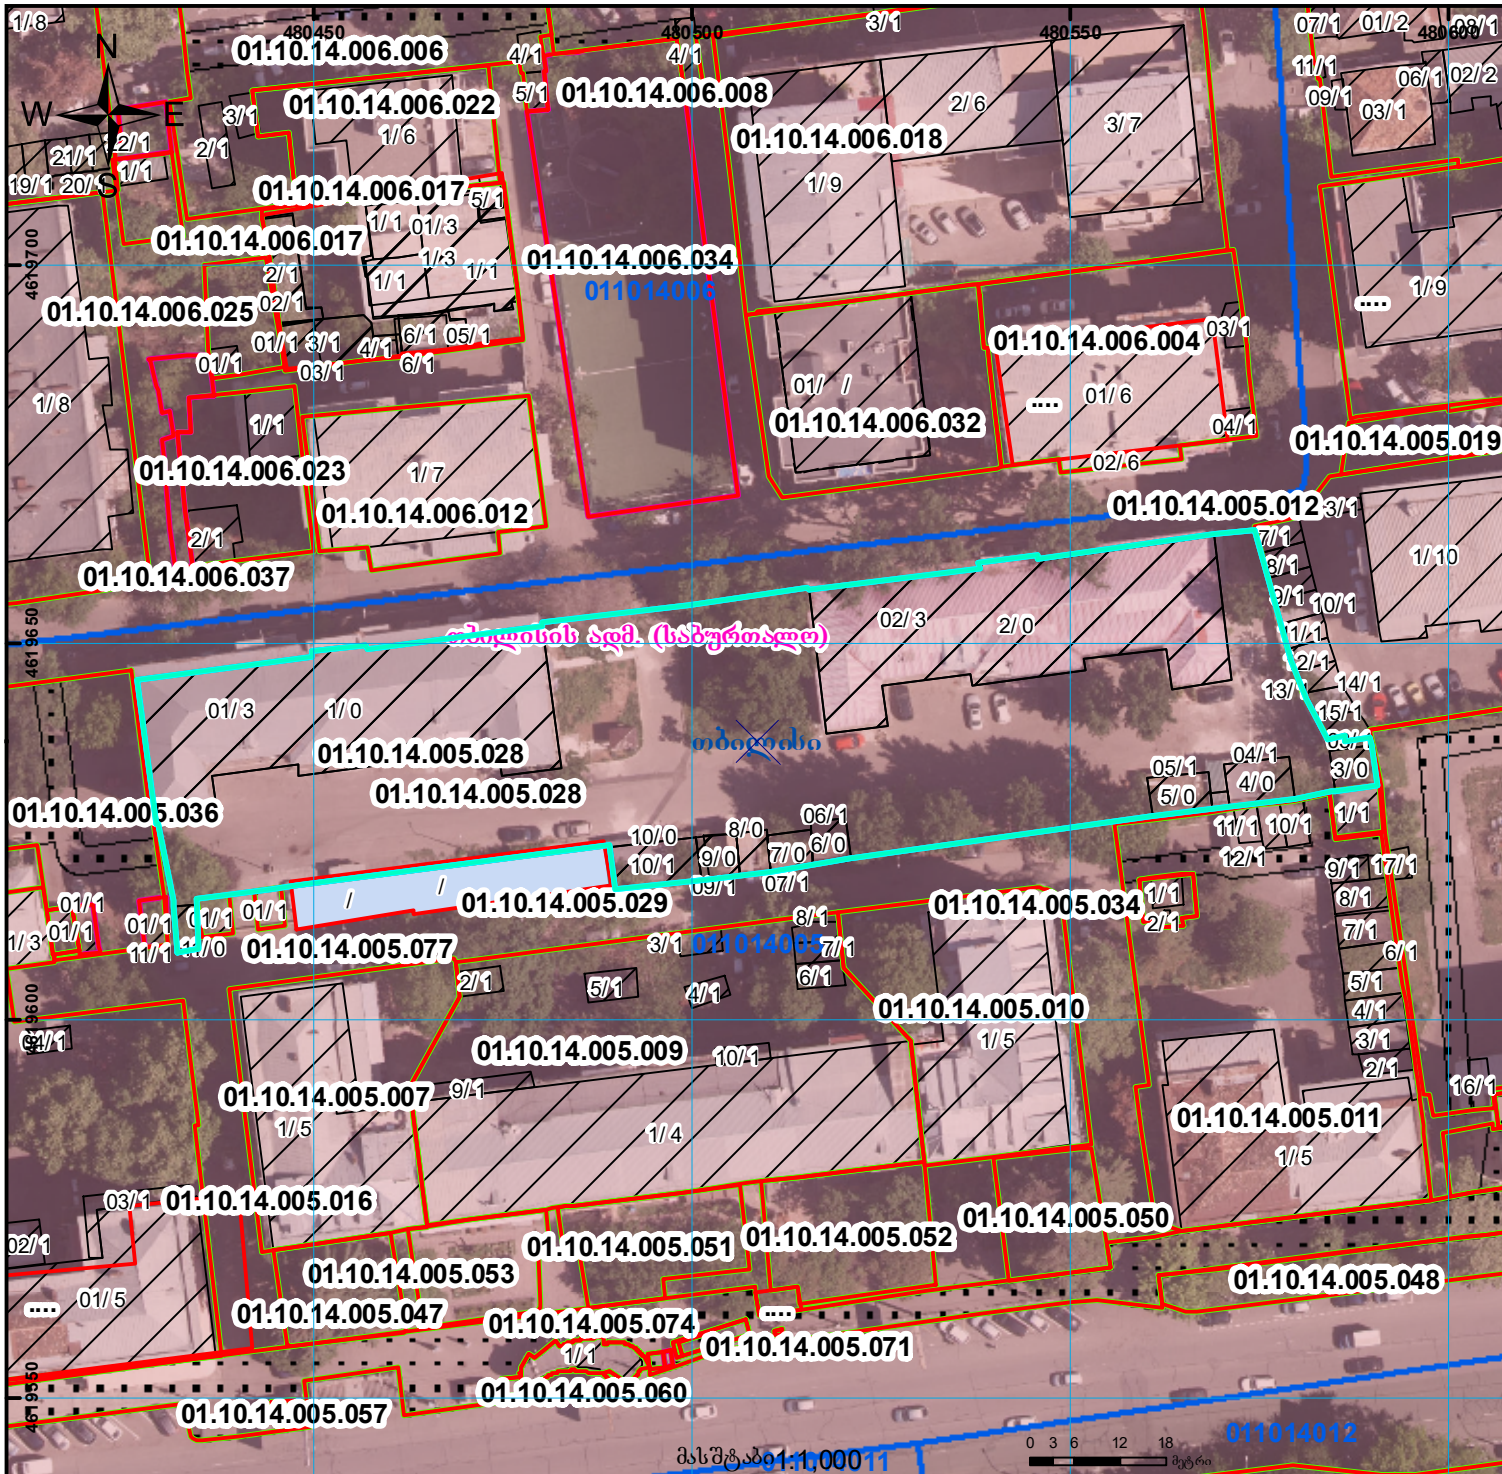

	შენიშვნა-ნაგებობა, პირობითი ნომერი/სართულიანობა		გაღებული		საზოგადოებო ნაგებობა		0.00
	მიწის ნაკვეთის საკადასტრო საზღვარი		შენიშნული ნაგებობა		მიწისქვეშა ნაგებობა		0.00