



## საკადასტრო გეგმა

საჯარო რეესტრის ეროვნული  
სააგენტო

საკადასტრო კოდი: **01.11.17.006.623**

განცხადების ნომერი: **892018947602**


მომზადების თარიღი: **01/11/2018**

ნაკვეთის დანიშნულება:

ფართობი:

არასასოფლო სამეურნეო

**415 კვ.მ (WGS 84 / UTM zone 38N)**

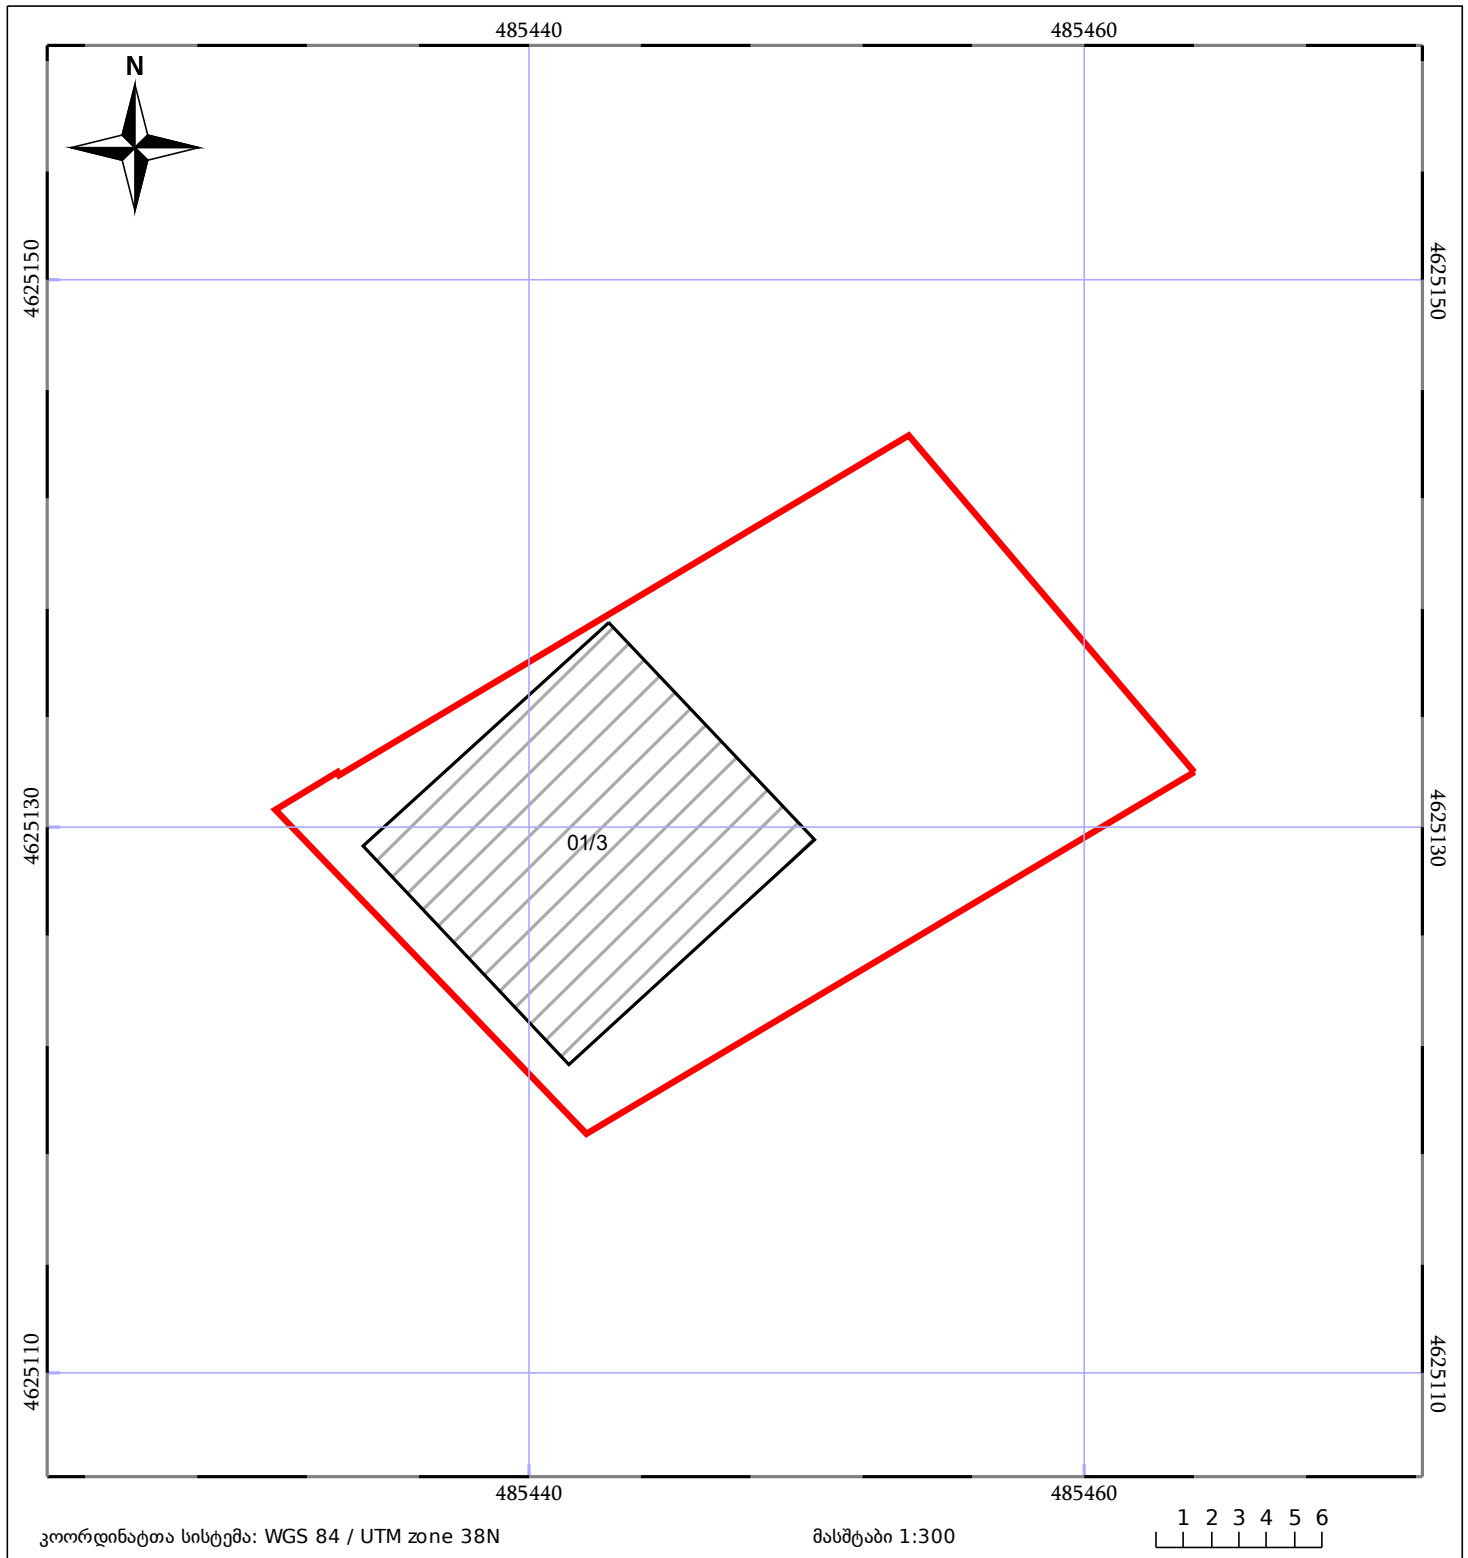

|                              |                       |             |
|------------------------------|-----------------------|-------------|
| 05/25 მშენებარე ნაგებობა     | 05/25 შენობა/ნაგებობა | ტყის ფონდი  |
| ნაკვეთის საკადასტრო საზღვარი | ხაზობრივი ნაგებობა    | ვალდებულება |