


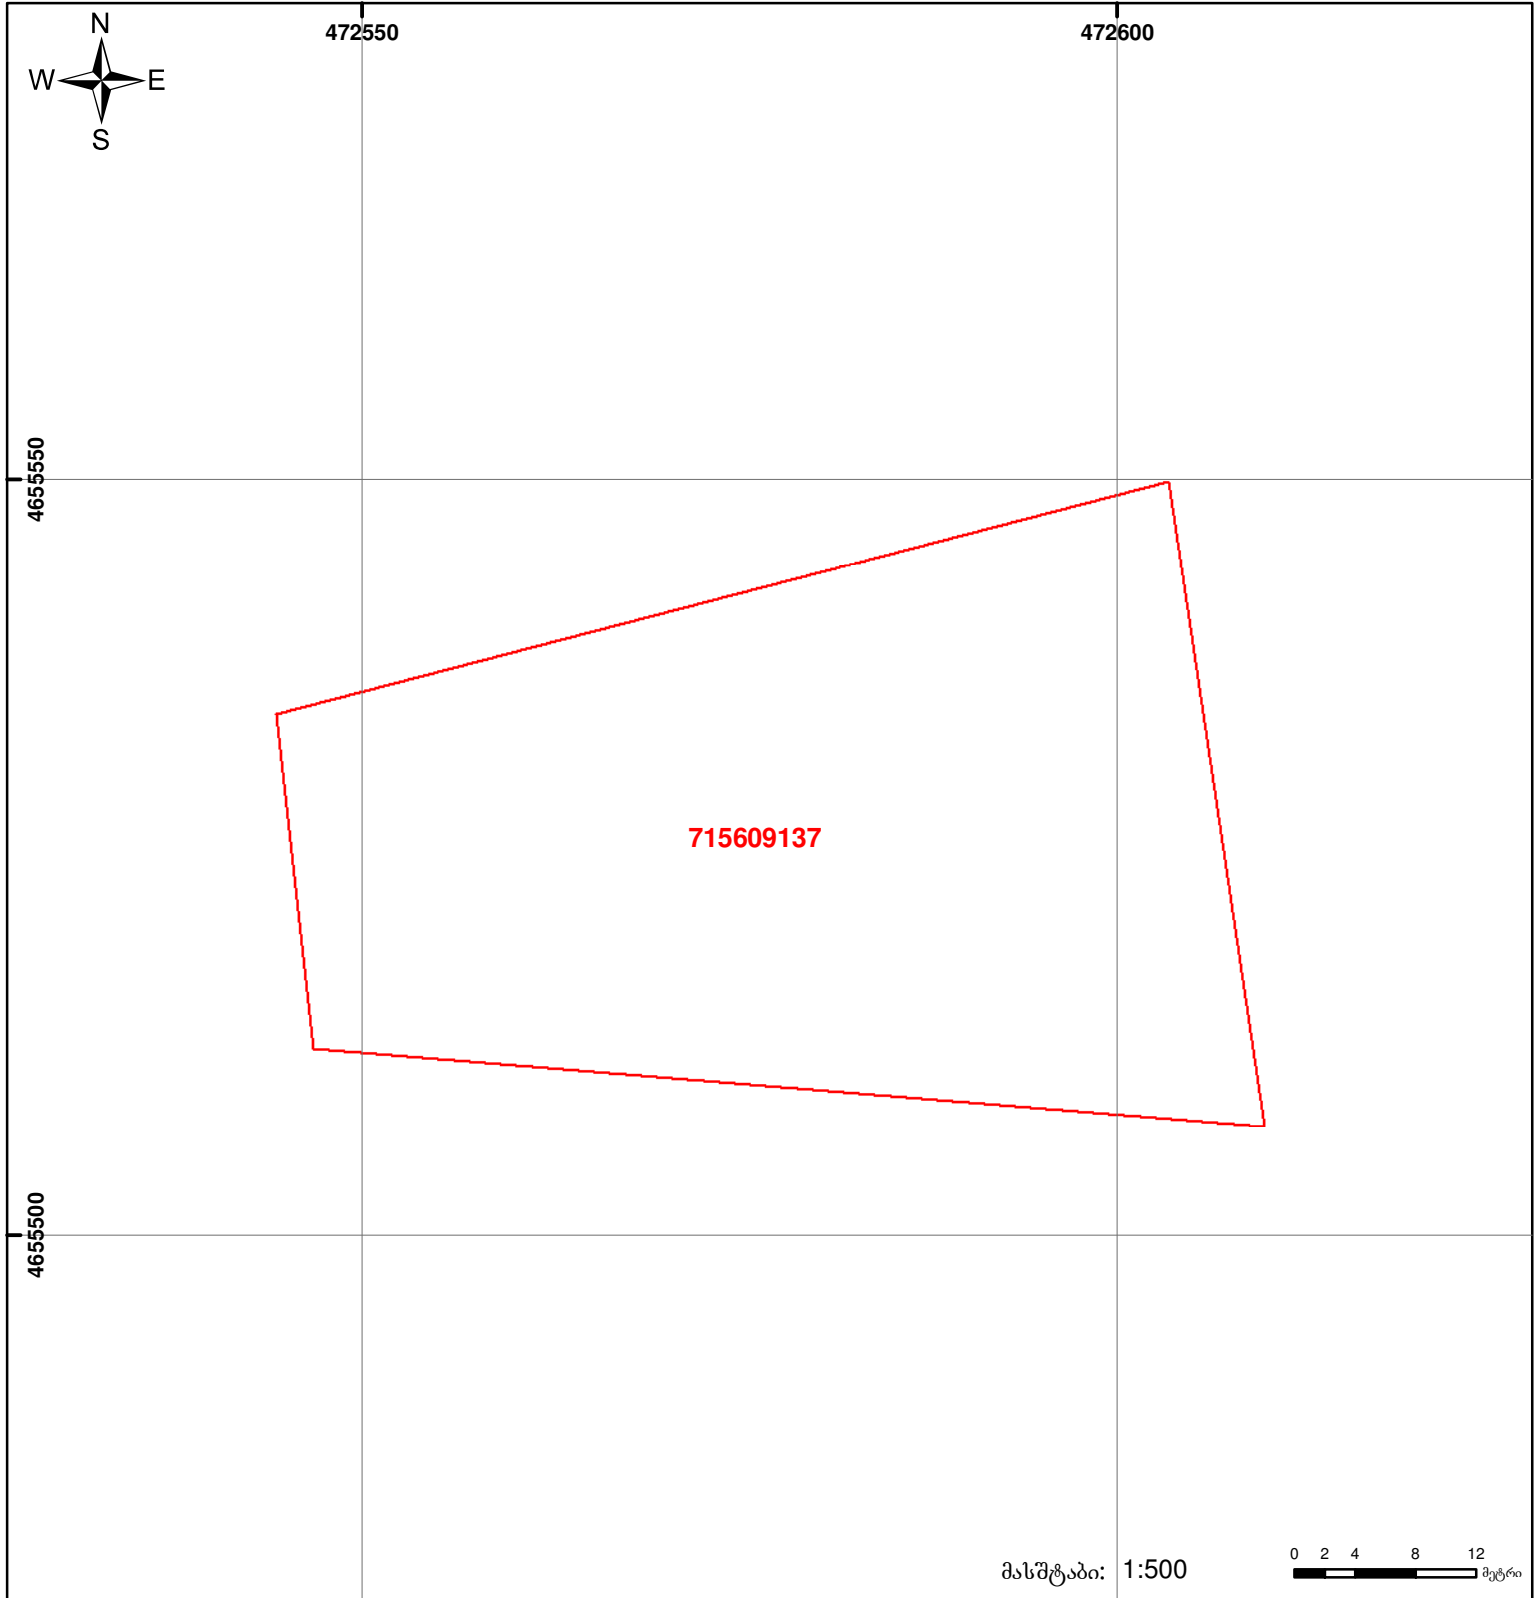

საქართველოს იუსტიციის სამინისტრო  
საჯარო რეგისტრის ეროვნული სააგენტო

საკადასტრო გეგმა

მიწის ნაკვეთის საკადასტრო კოდი: 71 56 09 137  
 ბანცხალების რეგისტრაციის ნომერი: 882012204242  
 მიწის ნაკვეთის ფართობი: 2000 კვ.მ.  
 დანიშნულება: სასოფლო-სამეურნეო  
 კატეგორია:  
 მომზადების თარიღი: 15.05.12



	მიწის ნაკვეთის საკადასტრო საზღვარი		შეუნებარე ნაგებობა		საზობრივი ნაგებობა	 0 2 4 8 12 მეტრი (საერთაშორისო) UTM სისტემის კოორდ.
	შენობა-ნაგებობა, პირობითი ნომერი/სართულიანობა		ვალდებულება			