


მიწის ნაკვეთის საკადასტრო კოდი: 203602610  
 ბანცხალების რეგისტრაციის ნომერი: 882022801145  
 მიწის ნაკვეთის ფართობი: 3665 კვ.მ.  
 დანიშნულება:  
 მომზადების თარიღი: 30.12.22

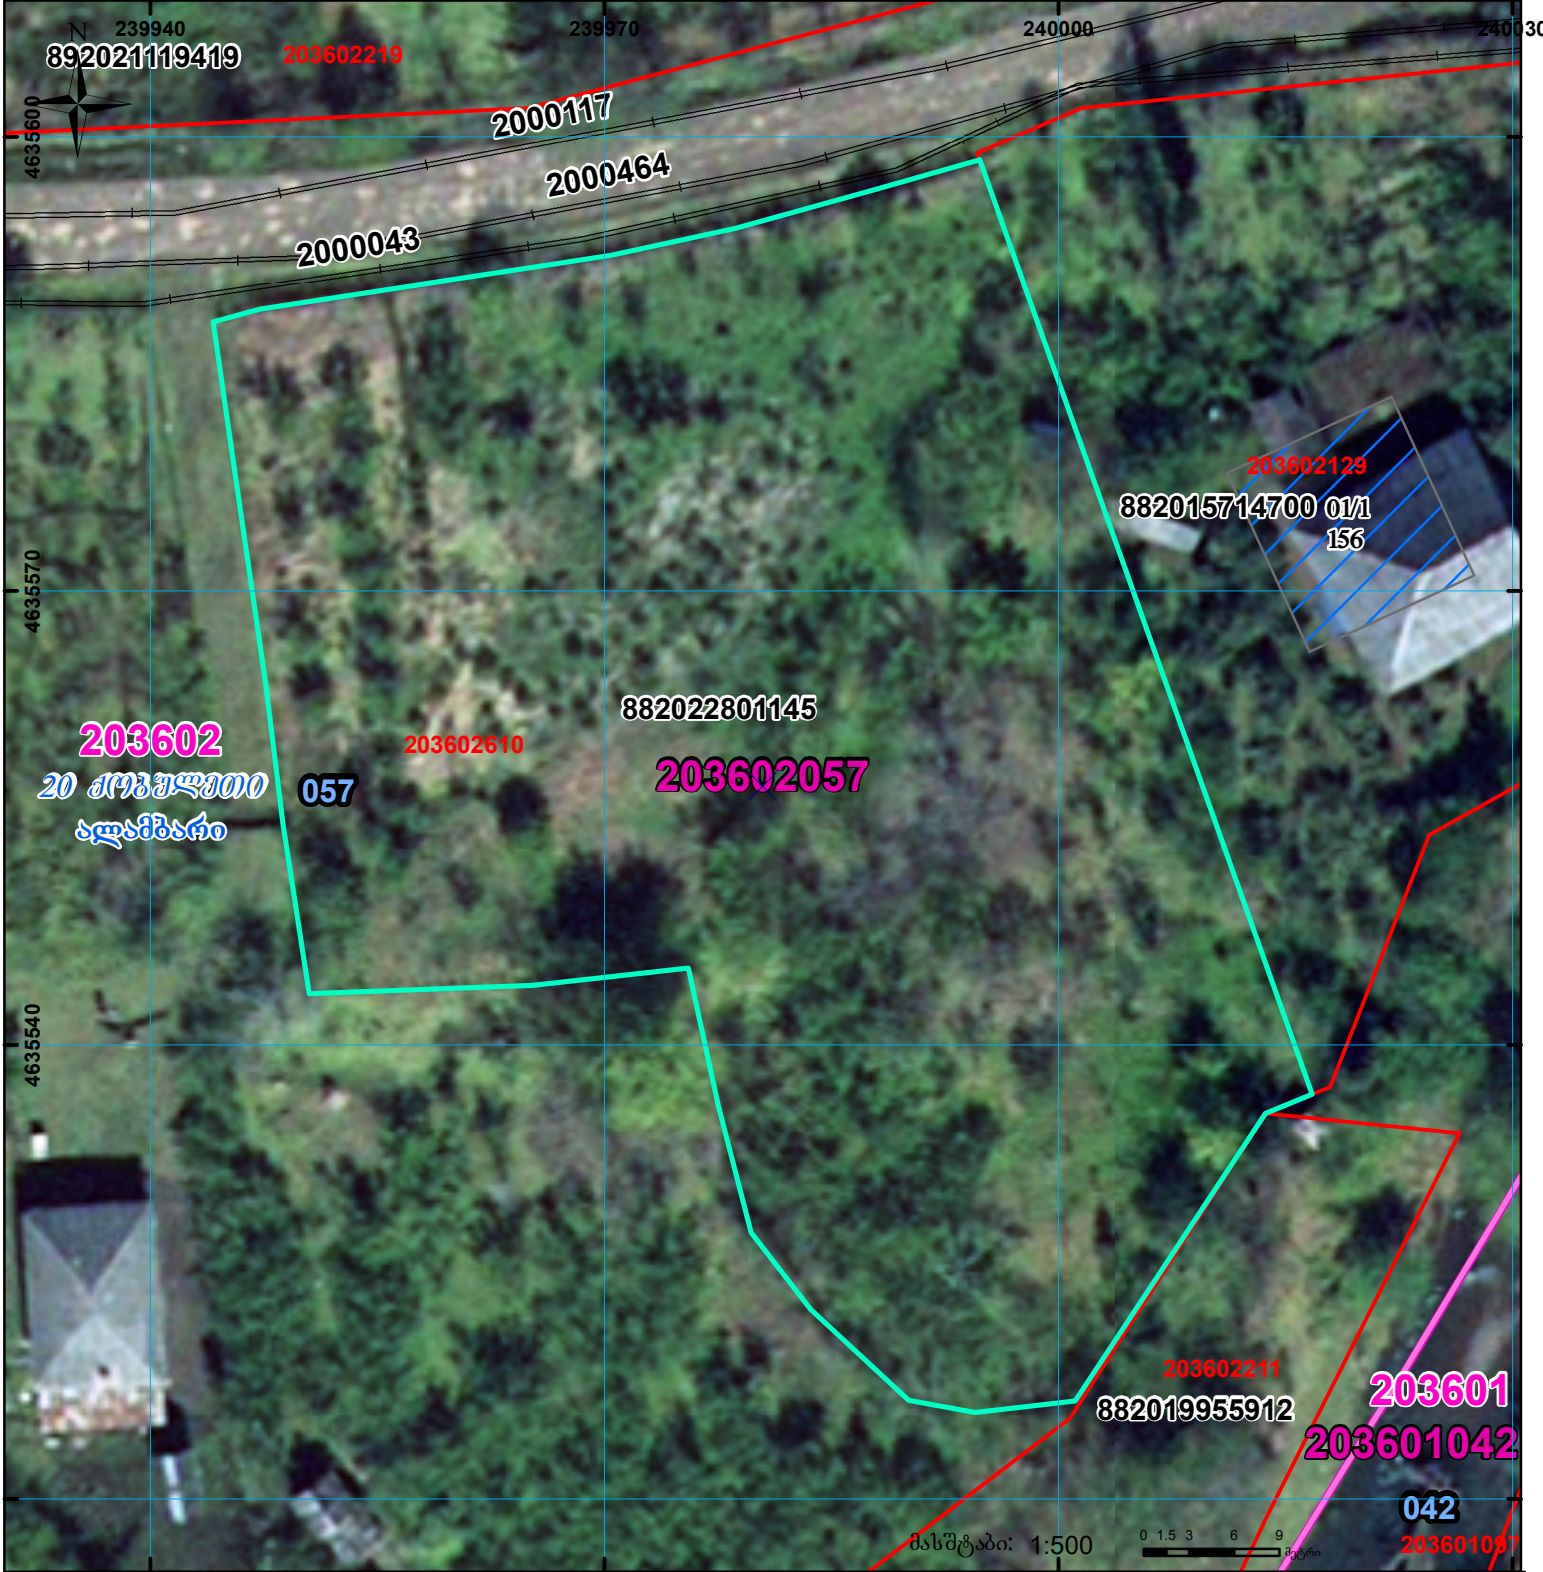

	შენიშვნა-ნაგებობა, პირობითი ნომერი/სართულიანობა		ვალდებულება		სარეგისტრაციოდ წარმოდგენილი ნაკვეთი	 მასშტაბი: 1:500 UTM (საერთაშორისო) სისტემის კოორდ.
	მიწის ნაკვეთის საკადასტრო საზღვარი		შუენებარე ნაგებობა		საზობრთვი ნაგებობა	