



საკადასტრო გეგმა

საჯარო რეესტრის ეროვნული
სააგენტო

საკადასტრო კოდი: **01.81.08.255.096**

ნაკვეთის დანიშნულება:

სასოფლო-სამეურნეო

განცხადების ნომერი: **882025270877**


ფართობი:

340 კვ.მ (WGS 84 / UTM zone 38N)

მომზადების თარიღი: **27/03/2025**

ვალდებულების ფართობი:

34 კვ.მ (WGS 84 / UTM zone 38N)

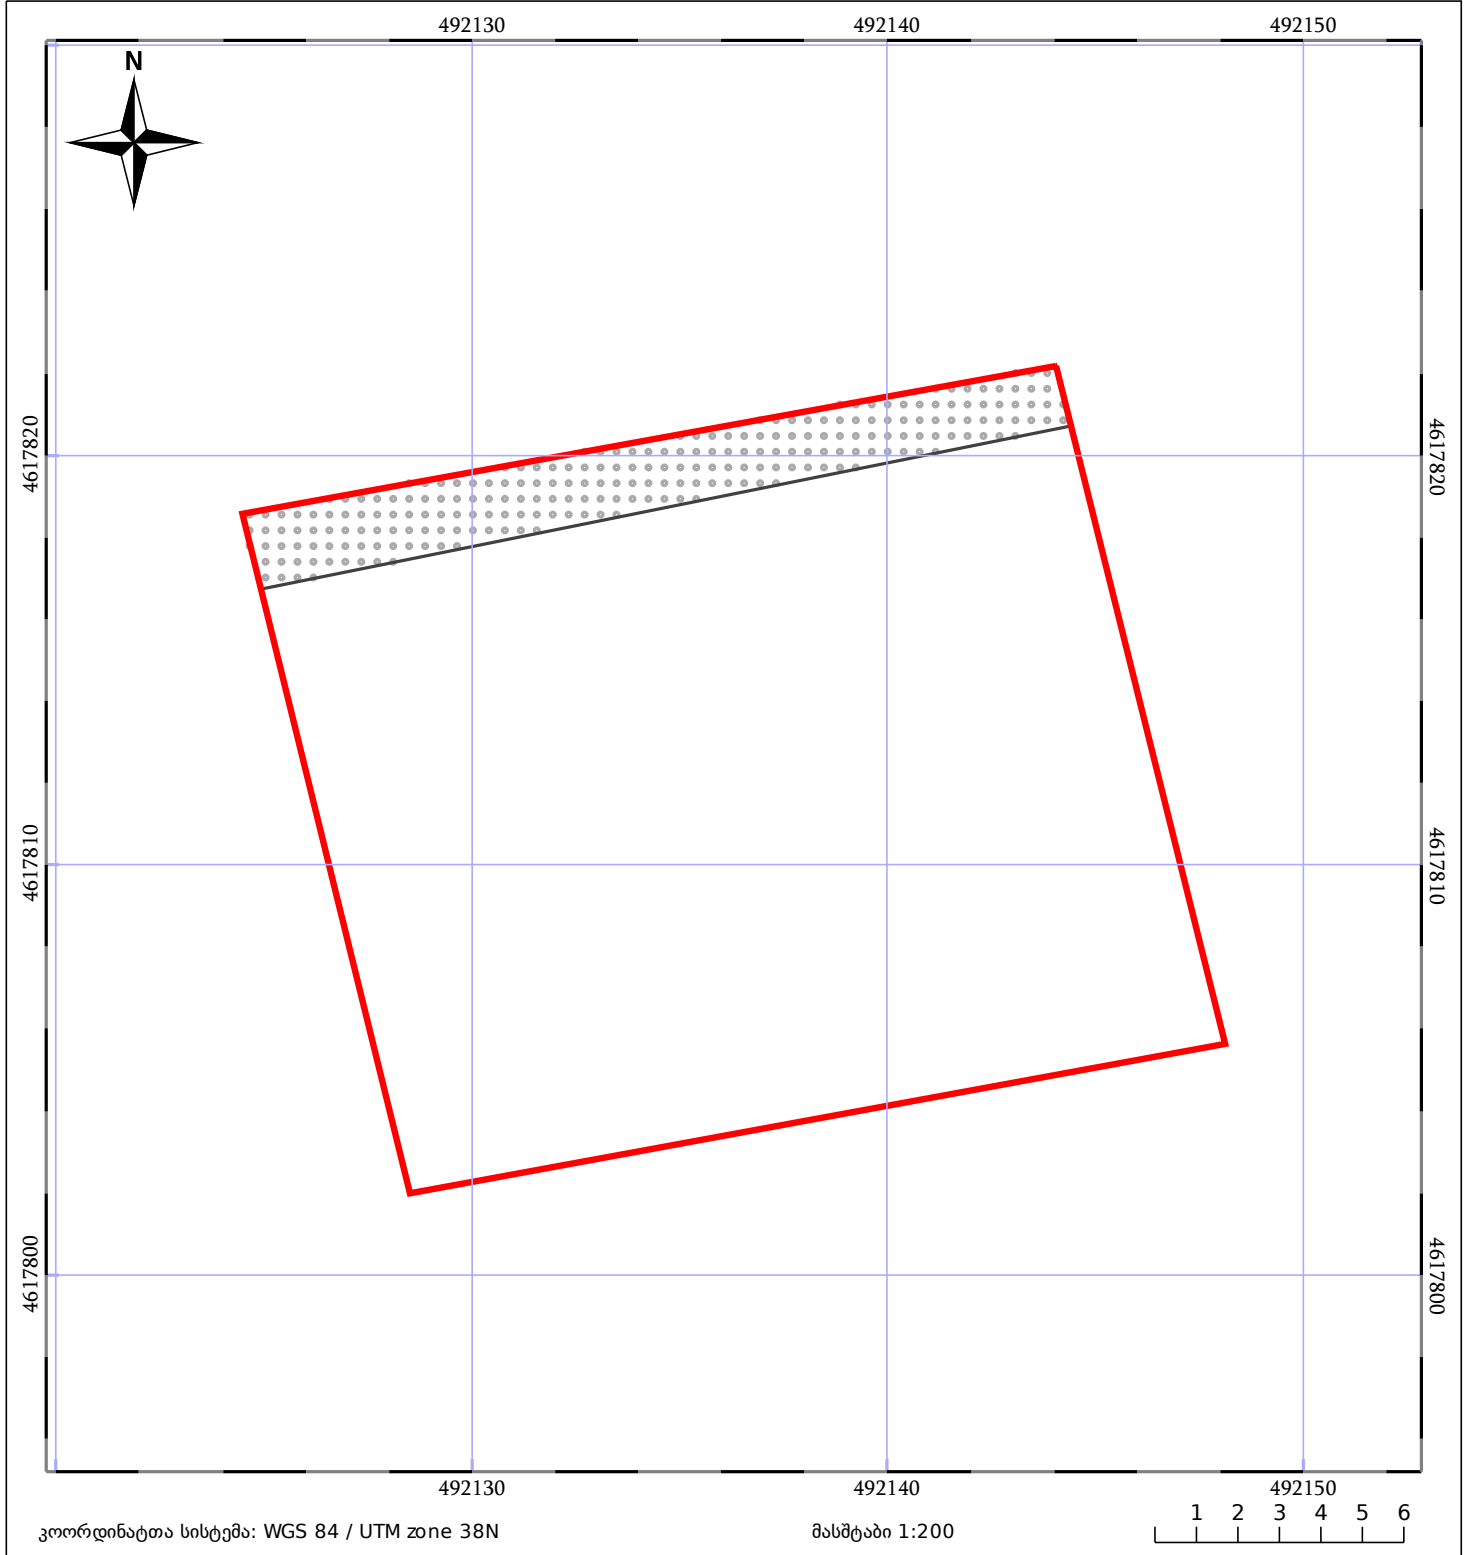

მშენებარე ნაგებობა	ნაკვეთის საკადასტრო საზღვარი	მენობა/ნაგებობა
საზღვრული ნაგებობა	ტყის ფონდი	ვალდებულება