


საკადასტრო გეგმა

მიწის ნაკვეთის საკადასტრო კოდი: 01.17.07.017.026
განცხადების რეგისტრაციის ნომერი 882013106701
მიწის ნაკვეთის ფართობი: 700 კვ.მ.
დანიშნულება: არასასოფლო-სამეურნეო
მოგზაურობის ტარილი 15.03.13

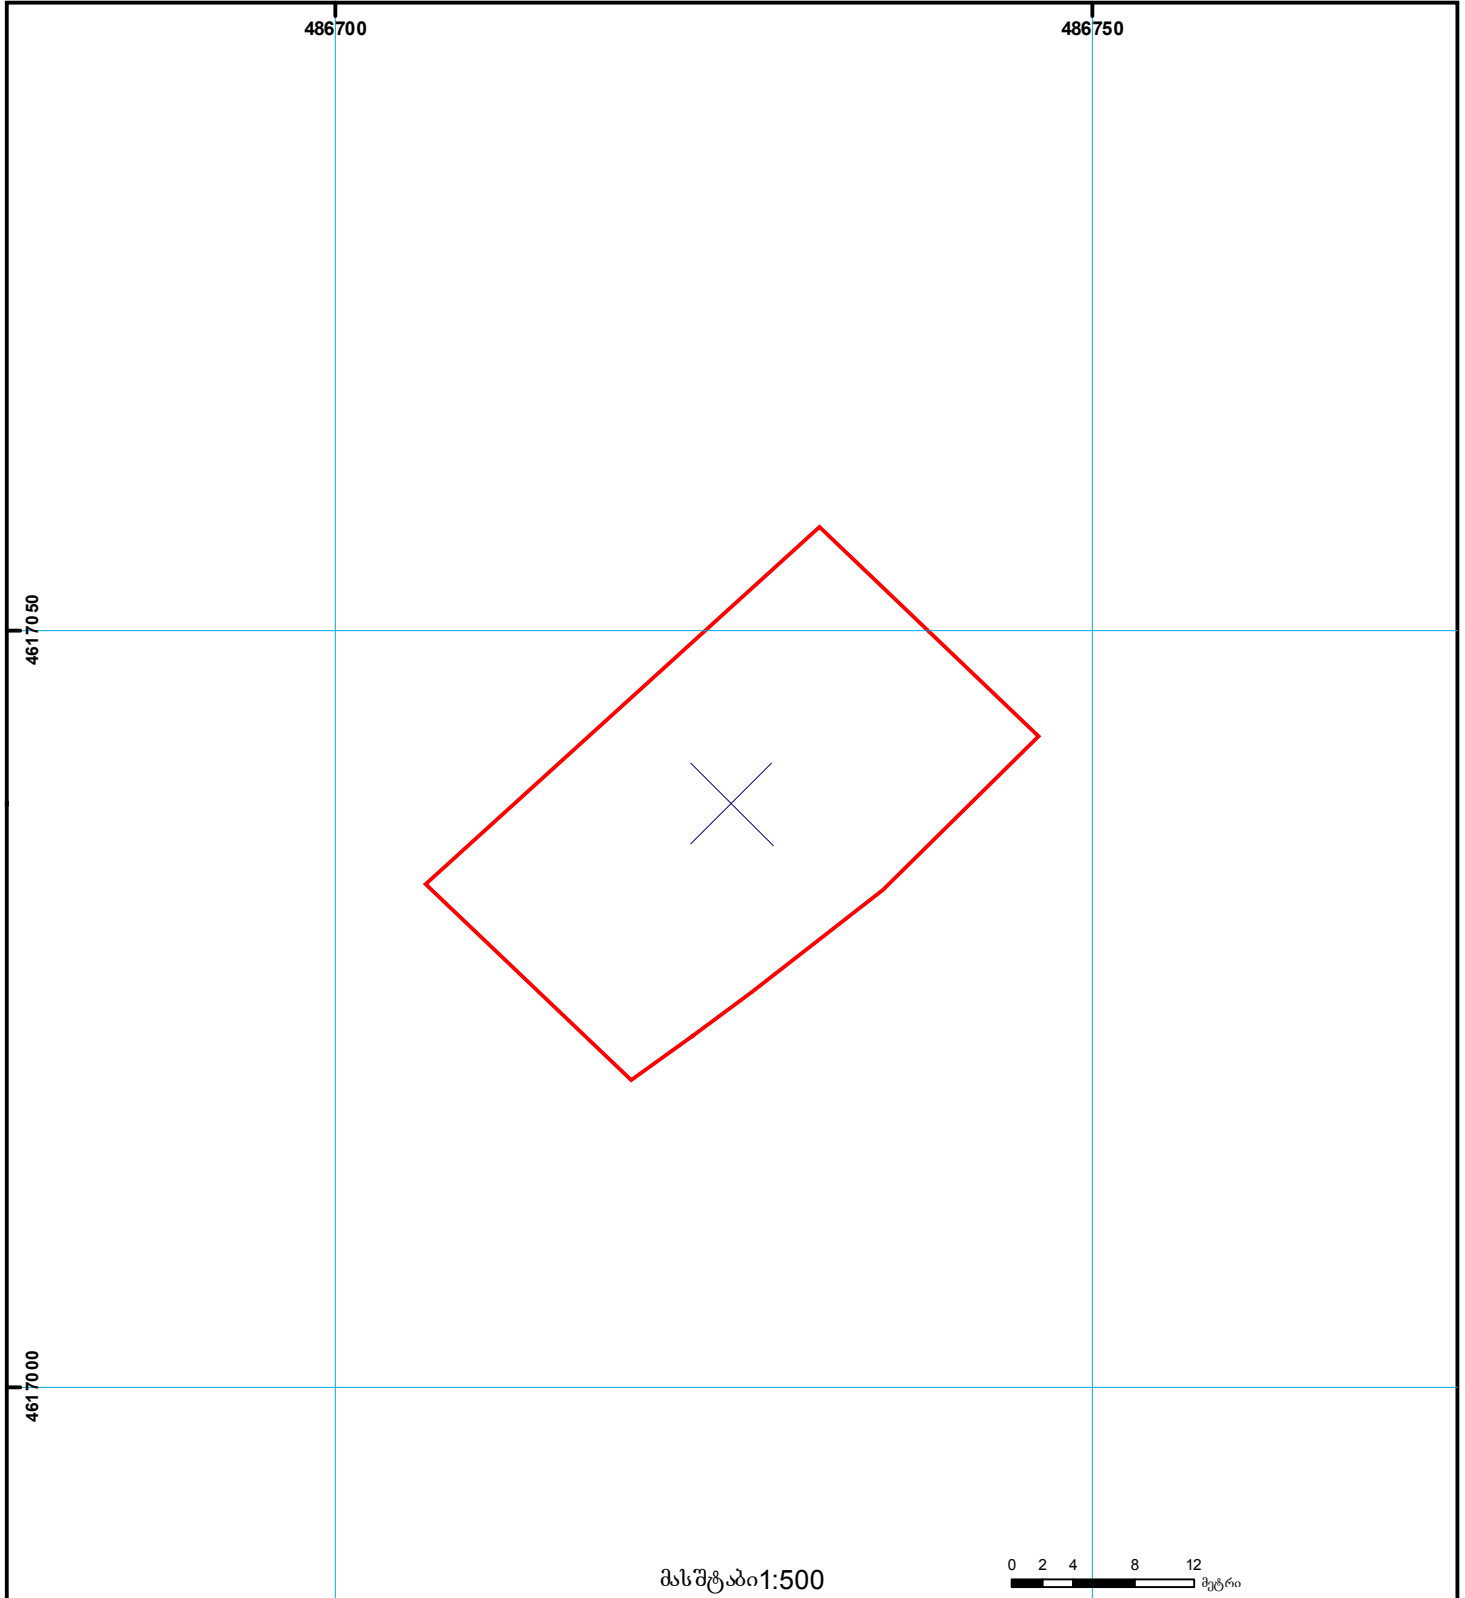

	შენიშვნა-ნაგებობა, პირობითი ნომერი/სართულიანობა		ვალდებულება		საზოგადოებრივი ნაგებობა		0.00
	მიწის ნაკვეთის საკადასტრო საზღვარი		მშენებარე ნაგებობა		მიწისქვეშა ნაგებობა	UTM	(საერთაშორისო) სისტემის კოორდ.