




საკადასტრო გეგმა

საქართველოს რეესტრის ეროვნული სააგენტო

საკადასტრო კოდი: **72.04.41.067**
განცხადების ნომერი: **882021969425**
მომზადების თარიღი: **15/11/2021**

ნაკვეთის დანიშნულება: **სასოფლო-სამეურნეო**
ფართობი: **621 კვ.მ (WGS 84 / UTM zone 38N)**

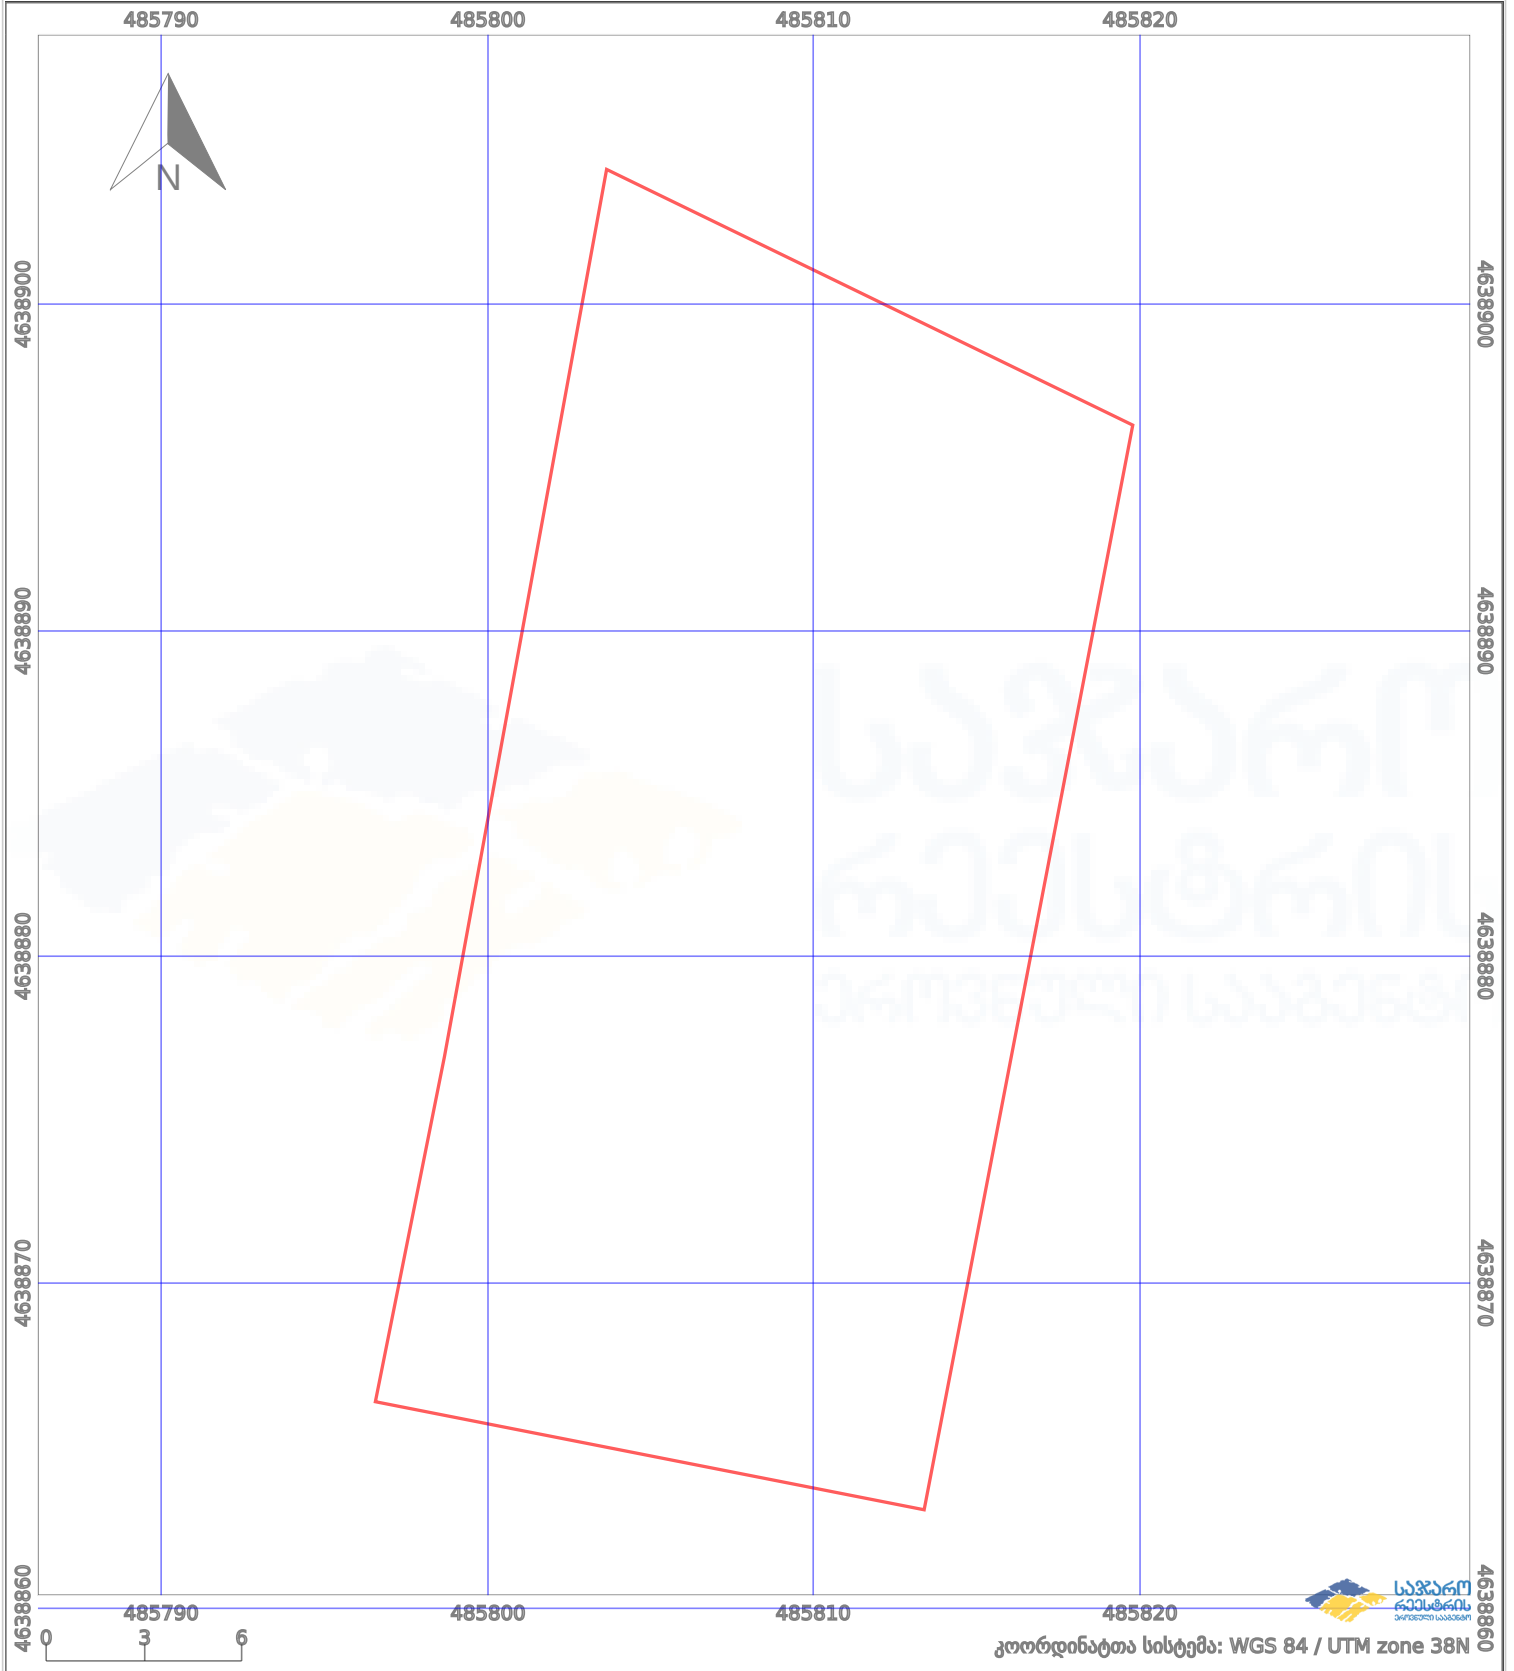

	ნაკვეთის საზღვარი		პირობითი აღნიშვნები: მშენებარე ნაგებობა		აშენებული ნაგებობა
	ხაზობრივი ნაგებობა		ტყის ფონდი		ვალდებულება