




საკადასტრო გეგმა

საჯარო რეესტრის ეროვნული
სააგენტო

საკადასტრო კოდი: 26.35.01.107
განცხადების ნომერი: 882020157638
მომზადების თარიღი: 09/05/2020

ნაკვეთის დანიშნულება: სასოფლო-სამეურნეო
ფართობი: 3366 კვ.მ (WGS 84 / UTM zone 38N)
3364 კვ.მ (WGS 84 / UTM zone 37N)

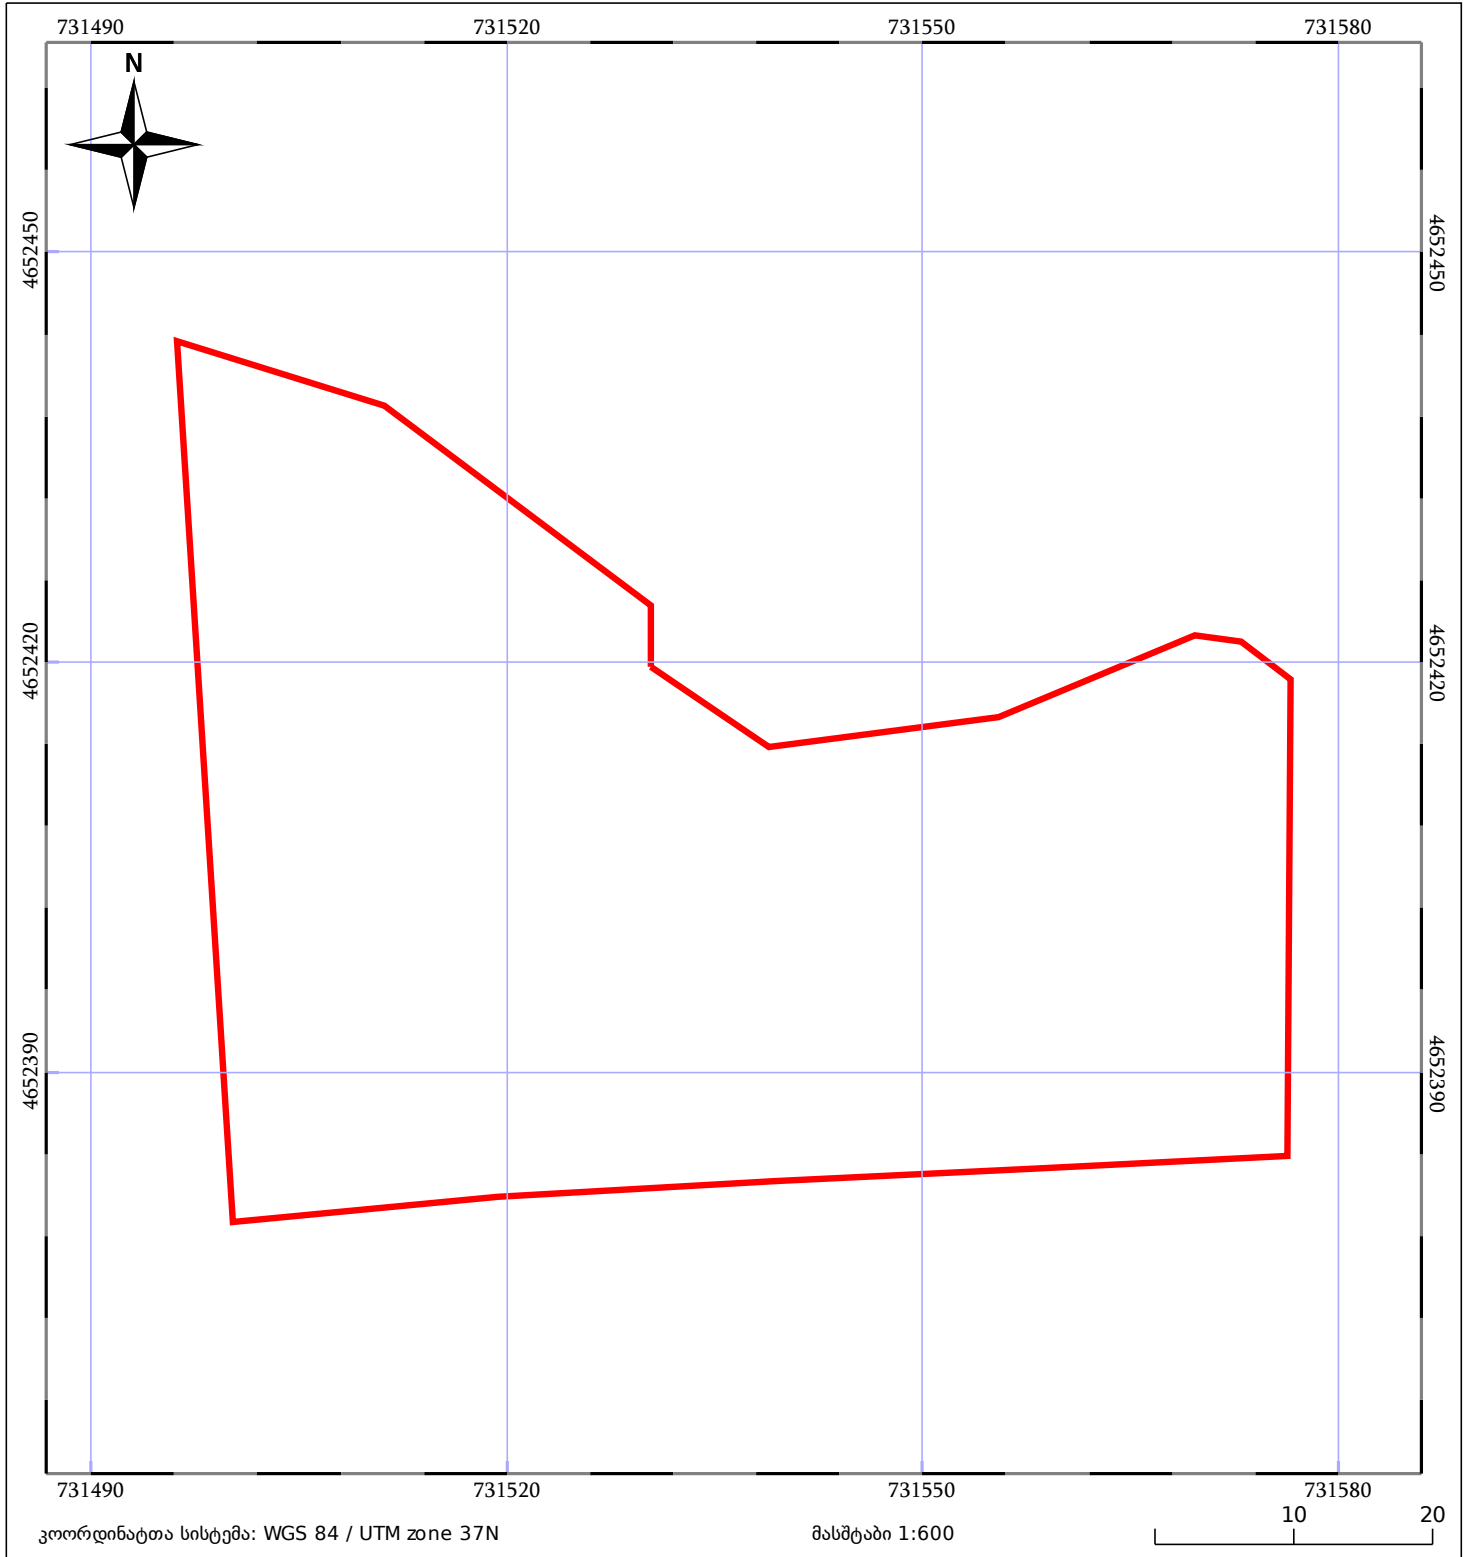

05/25 მშენებარე ნაგებობა	05/25 მენობა/ნაგებობა	ტყის ფონდი
ნაკვეთის საკადასტრო საზღვარი	საზომრივი ნაგებობა	ვალდებულება