



# საკადასტრო გეგმა

საჯარო რეესტრის ეროვნული  
სააგენტო

საკადასტრო კოდი: **01.13.07.017.019**

განცხადების ნომერი: **882025983075**

მომზადების თარიღი: **01/09/2025**

ნაკვეთის დანიშნულება:


ფართობი:

ვალდებულების ფართობი:

არასასოფლო საშენი

**690 კვ.მ (WGS 84 / UTM zone 38N)**

**3 კვ.მ (WGS 84 / UTM zone 38N)**

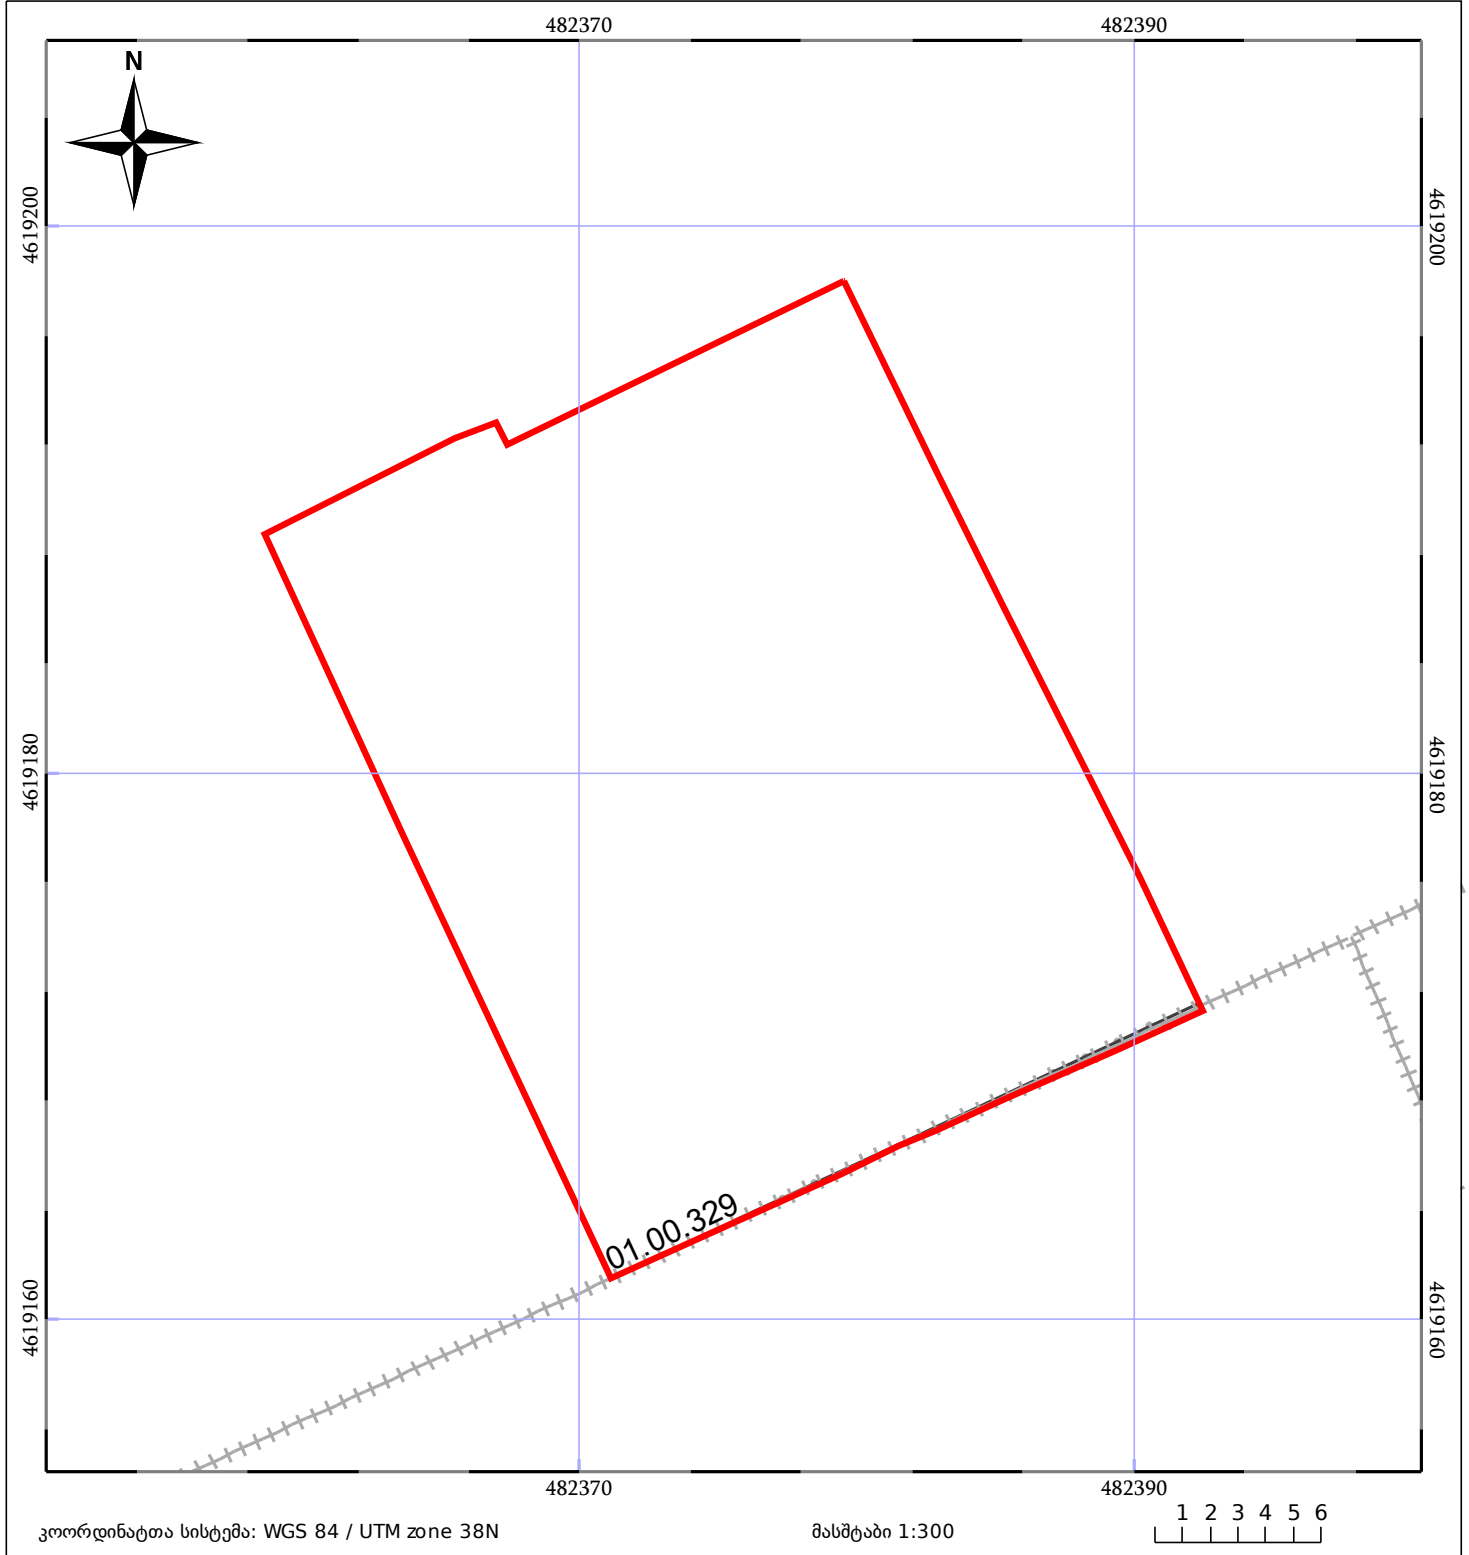

|       |                    |  |                              |       |                 |
|-------|--------------------|--|------------------------------|-------|-----------------|
| 05/25 | მშენებარე ნაგებობა |  | ნაკვეთის საკადასტრო საზღვარი | 05/25 | შენობა/ნაგებობა |
|       | საზღვრული ნაგებობა |  | ტყის ფონდი                   |       | ვალდებულება     |