




საქართველოს იუსტიციის სამინისტრო  
საჯარო რეგისტრის ეროვნული სააგენტო

საკადასტრო გეგმა

საჯარო რეგისტრის  
ეროვნული სააგენტო

მიწის ნაკვეთის საკადასტრო კოდი: 01.72.14.003.811  
განცხადების რეგისტრაციის ნომერი: 882011039889  
მიწის ნაკვეთის ფართობი: 1800 კვ.მ.  
დანიშნულება: სასოფლო-სამეურნეო  
მომზადების თარიღი 04.02.11

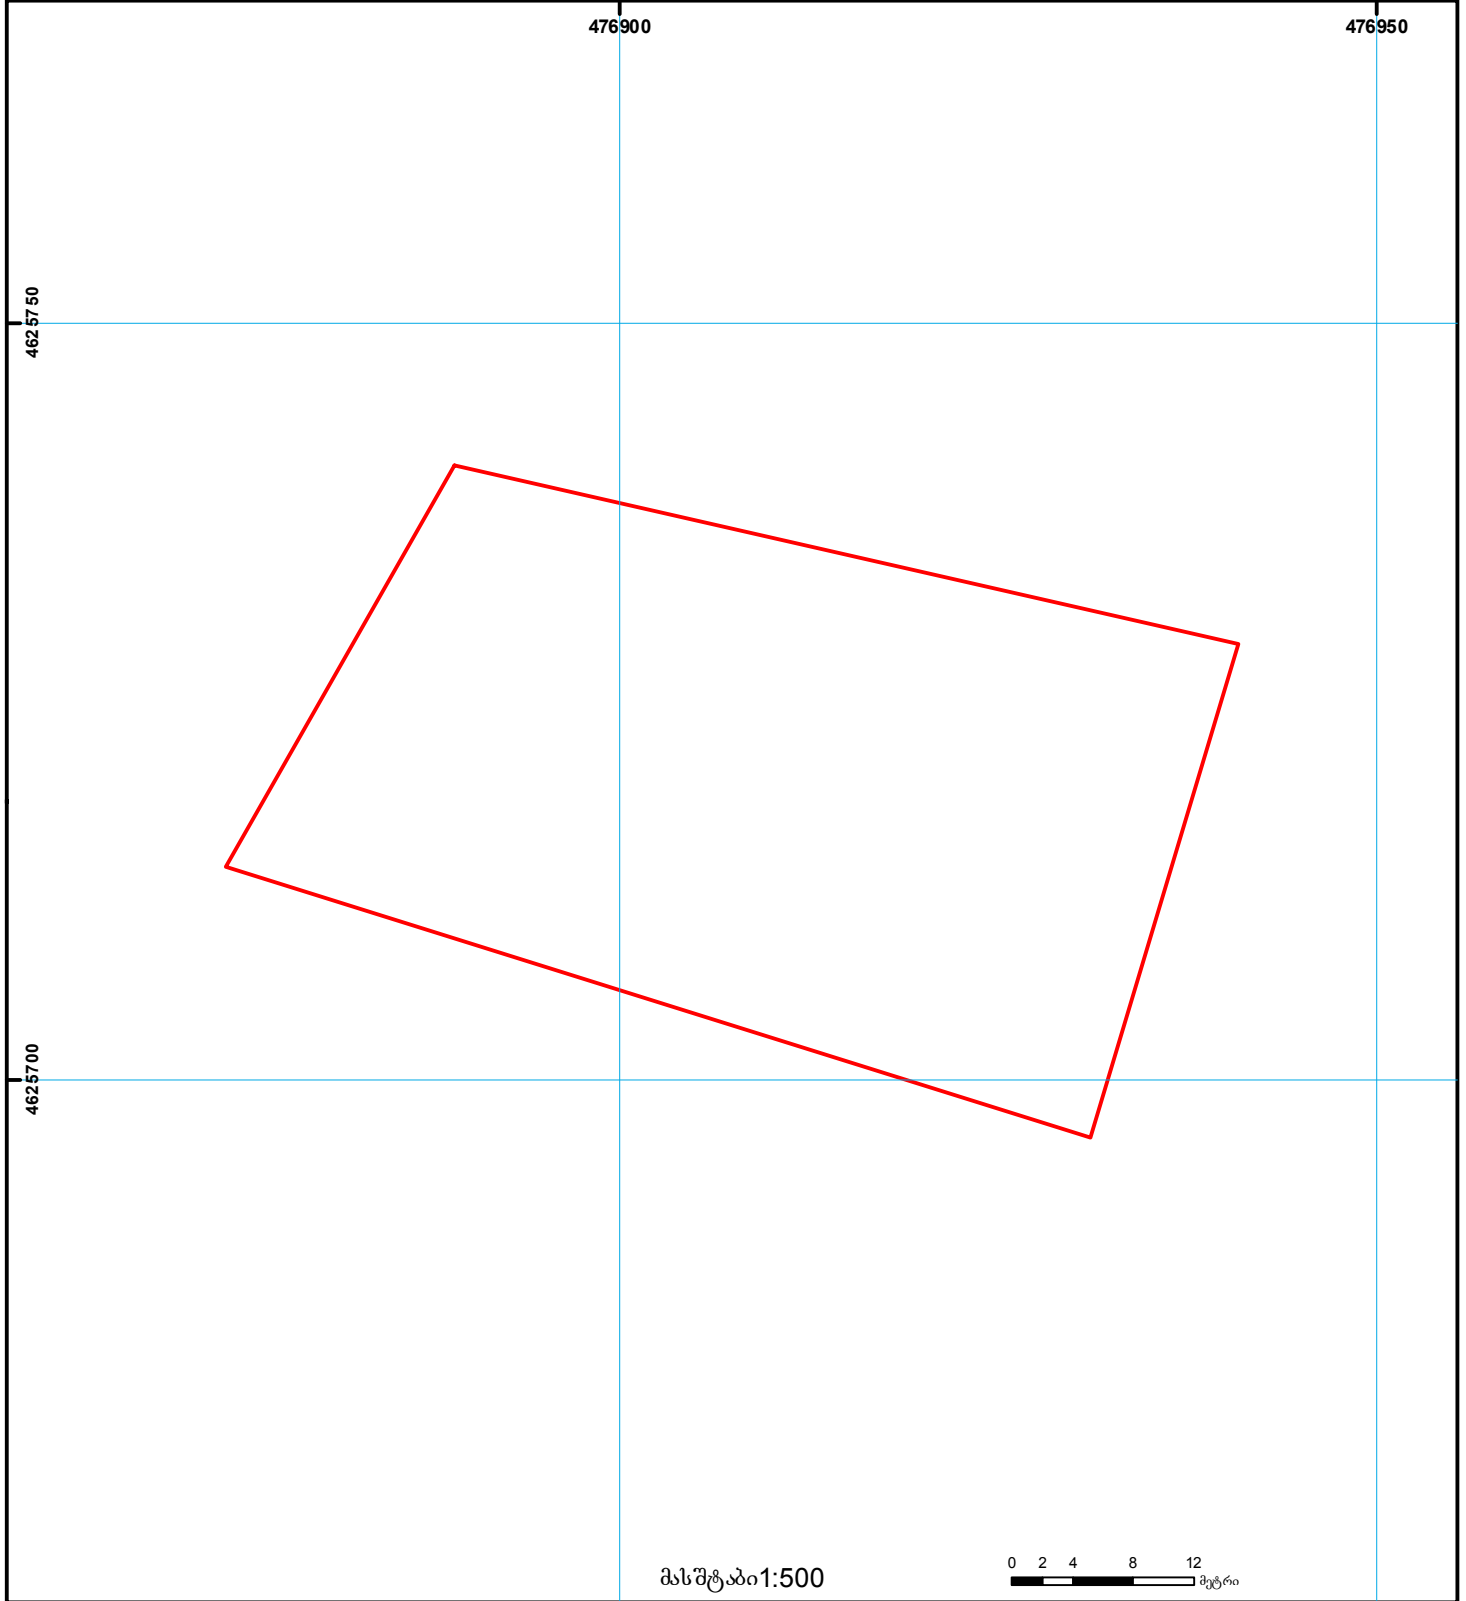

- |  |   |  |                    |  |                      |   |
|--|---|--|--------------------|--|----------------------|---|
|  | შენიშნა-ნაგებობა,<br>პირობითი ნომერი/სართულიანობა |  | ვალდებულება        |  | საზოობრივი ნაგებობა  | <br>000 (საერთაშორისო)<br>სისტემის კოორდ. |
|  | მიწის ნაკვეთის საკადასტრო საზღვარი                |  | მშენებარე ნაგებობა |  | მიწის ქვეშა ნაგებობა |   |