



# საკადასტრო გეგმა

საქართველოს ეროვნული სააგენტო

საკადასტრო კოდი:

72.23.05.110

ნაკვეთის დანიშნულება:

სასოფლო-სამეურნეო(საკარმიდამო)

განცხადების ნომერი:


892024896613

ფართობი:

3500 კვ.მ (WGS 84 / UTM zone 38N)

მომზადების თარიღი:

10/09/2025

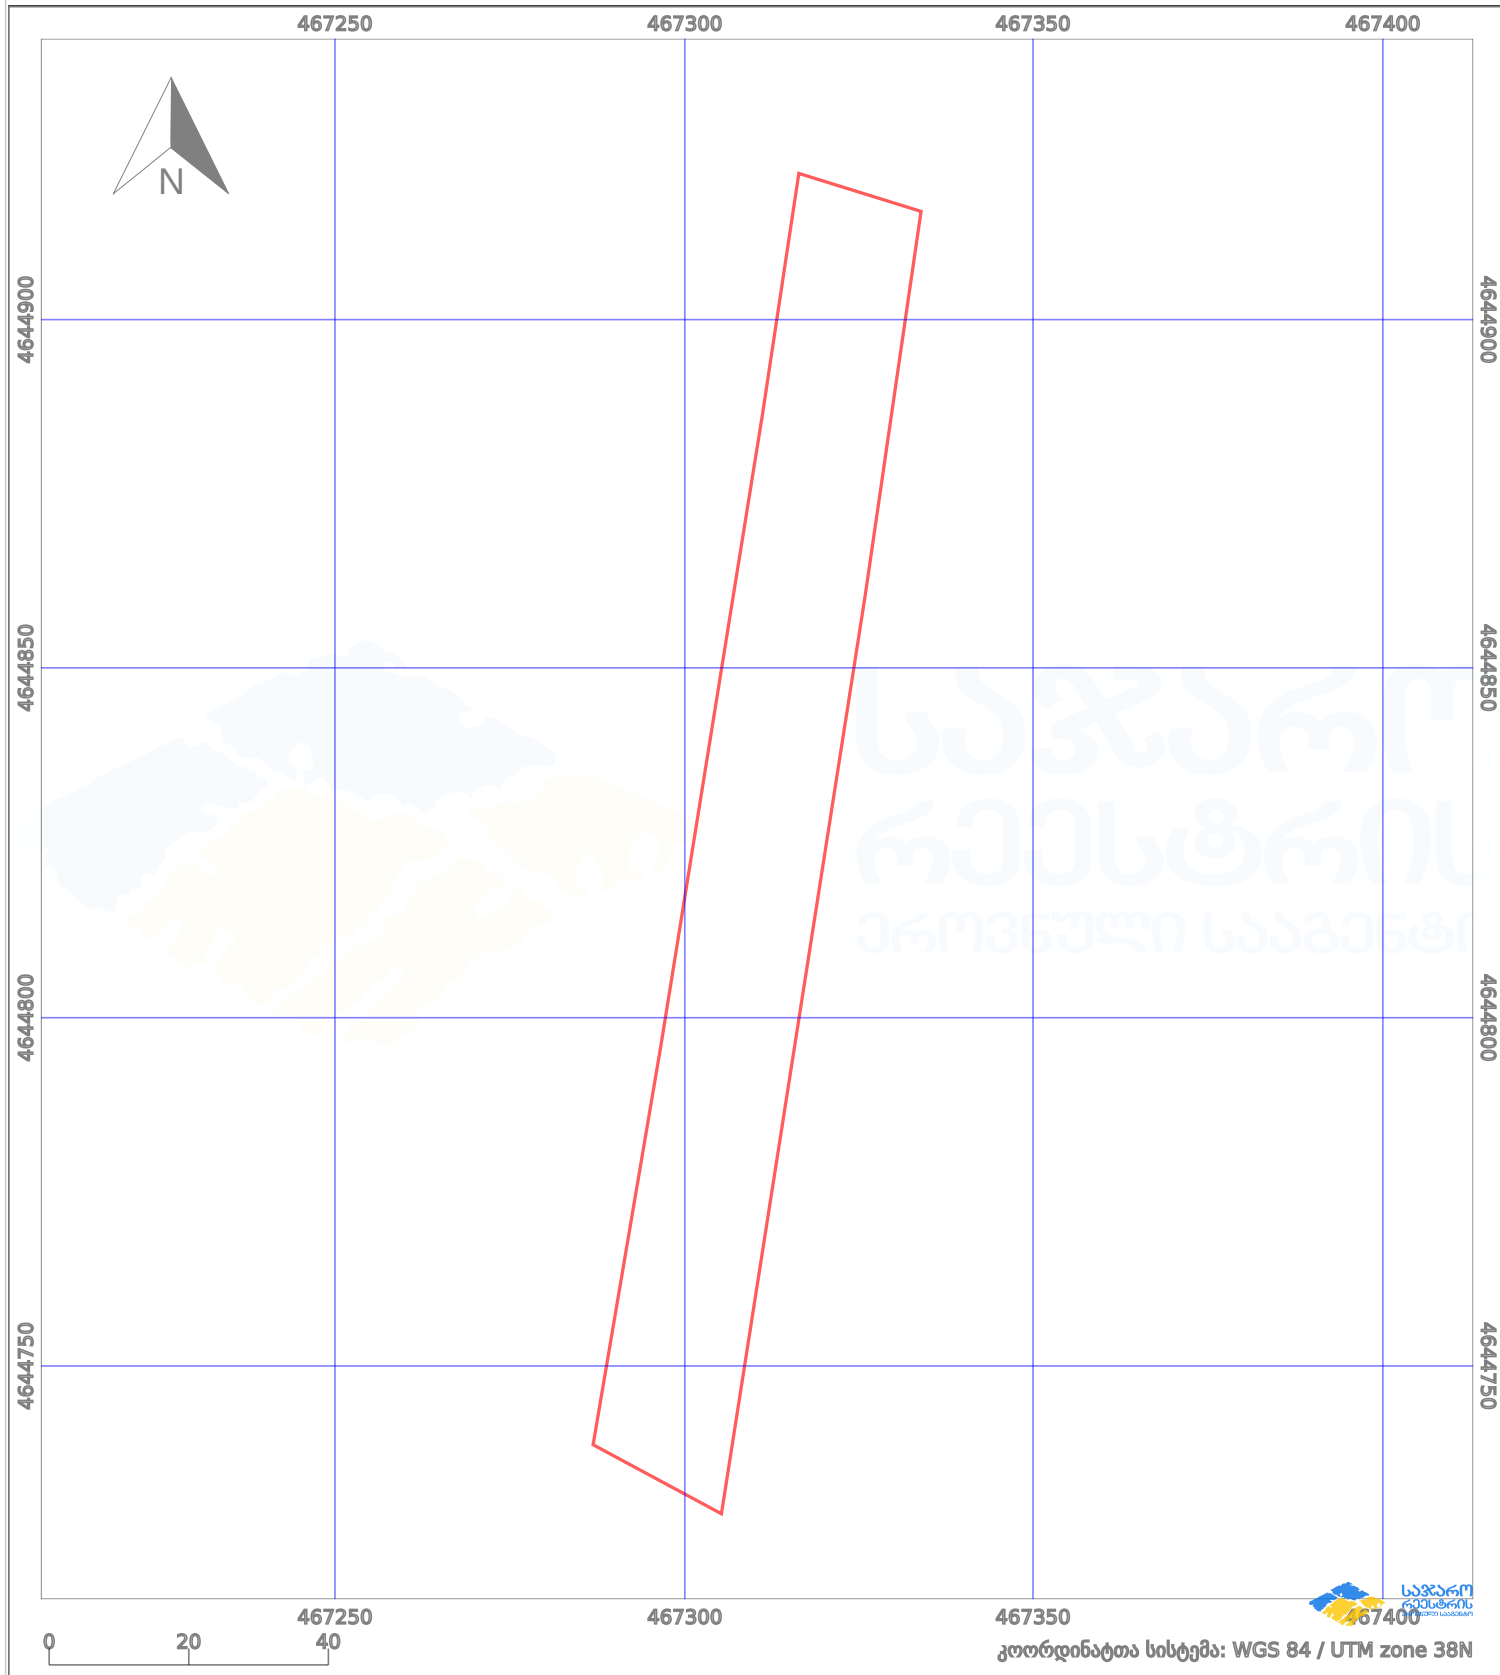

პირობითი აღნიშვნები:

- |  |                   |  |                    |  |                         |  |                     |
|--|-------------------|--|--------------------|--|-------------------------|--|---------------------|
|  | ნაკვეთის საზღვარი |  | მშენებარე ნაგებობა |  | 02/4 აშენებული ნაგებობა |  | მინისქვეშა ნაგებობა |
|  | საზღვარი ნაგებობა |  | ტყის ფონდი         |  | ვალდებულება             |  | ქარსაფარი ბოლი      |