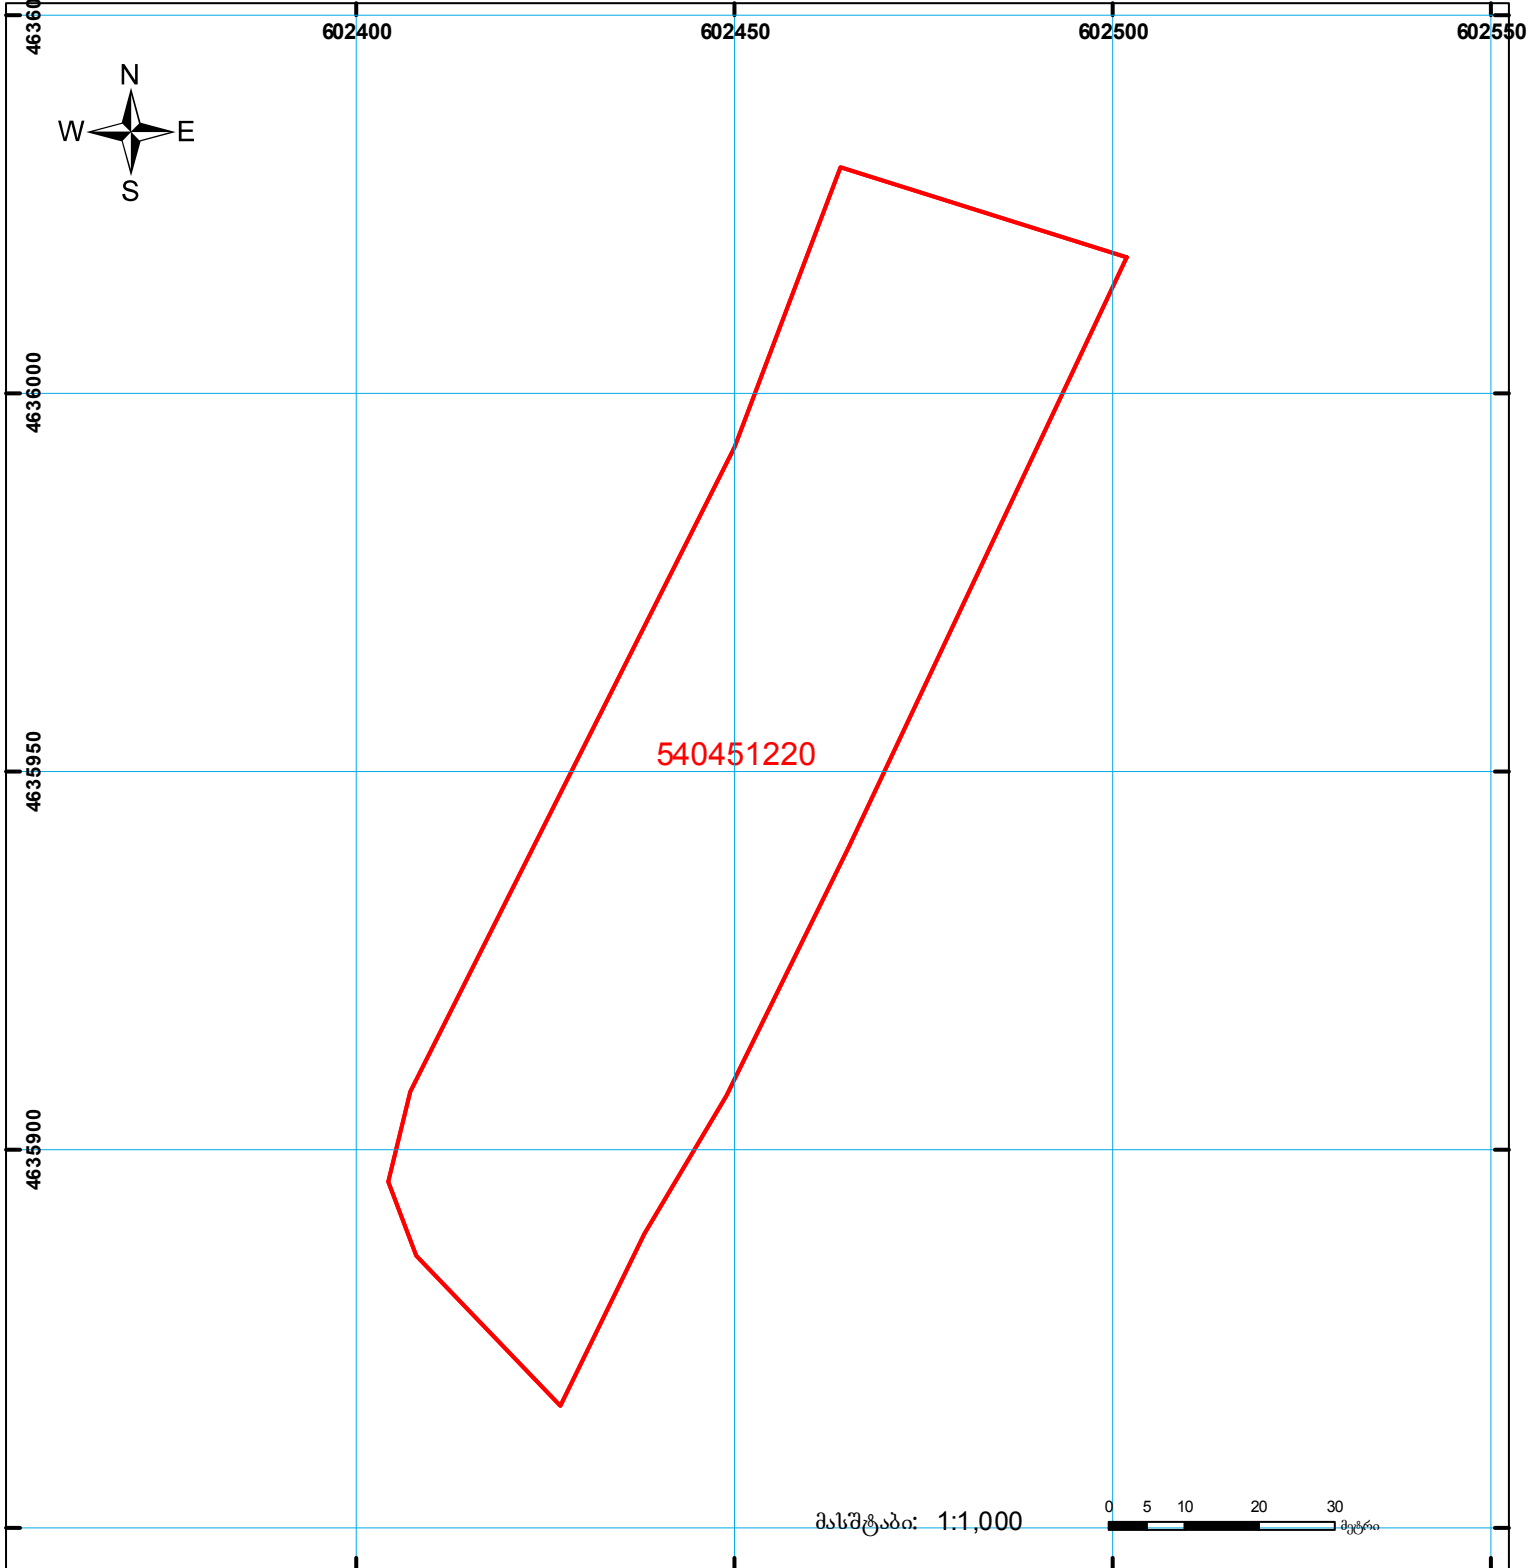
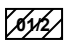
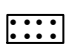
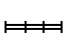

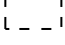


მიწის ნაკვეთის საკადასტრო კოდი: 54 04 51 220
 განცხადების რეგისტრაციის ნომერი: 882015491584
 მიწის ნაკვეთის ფართობი: 5900 კვ.მ.
 დანიშნულება: სასოფლო-სამეურნეო

გეგმვა-ნაგებობის თარიღი: 02.09.2015



	შენიშვნა-ნაგებობა, პირობითი ნომერი/სართულიანობა		ვალდებულება		საზობრივი ნაგებობა
	მიწის ნაკვეთის საკადასტრო საზღვარი		მშენებარე ნაგებობა		

0.00
000 (საერთაშორისო) სისტემის კოორდ. UTM