


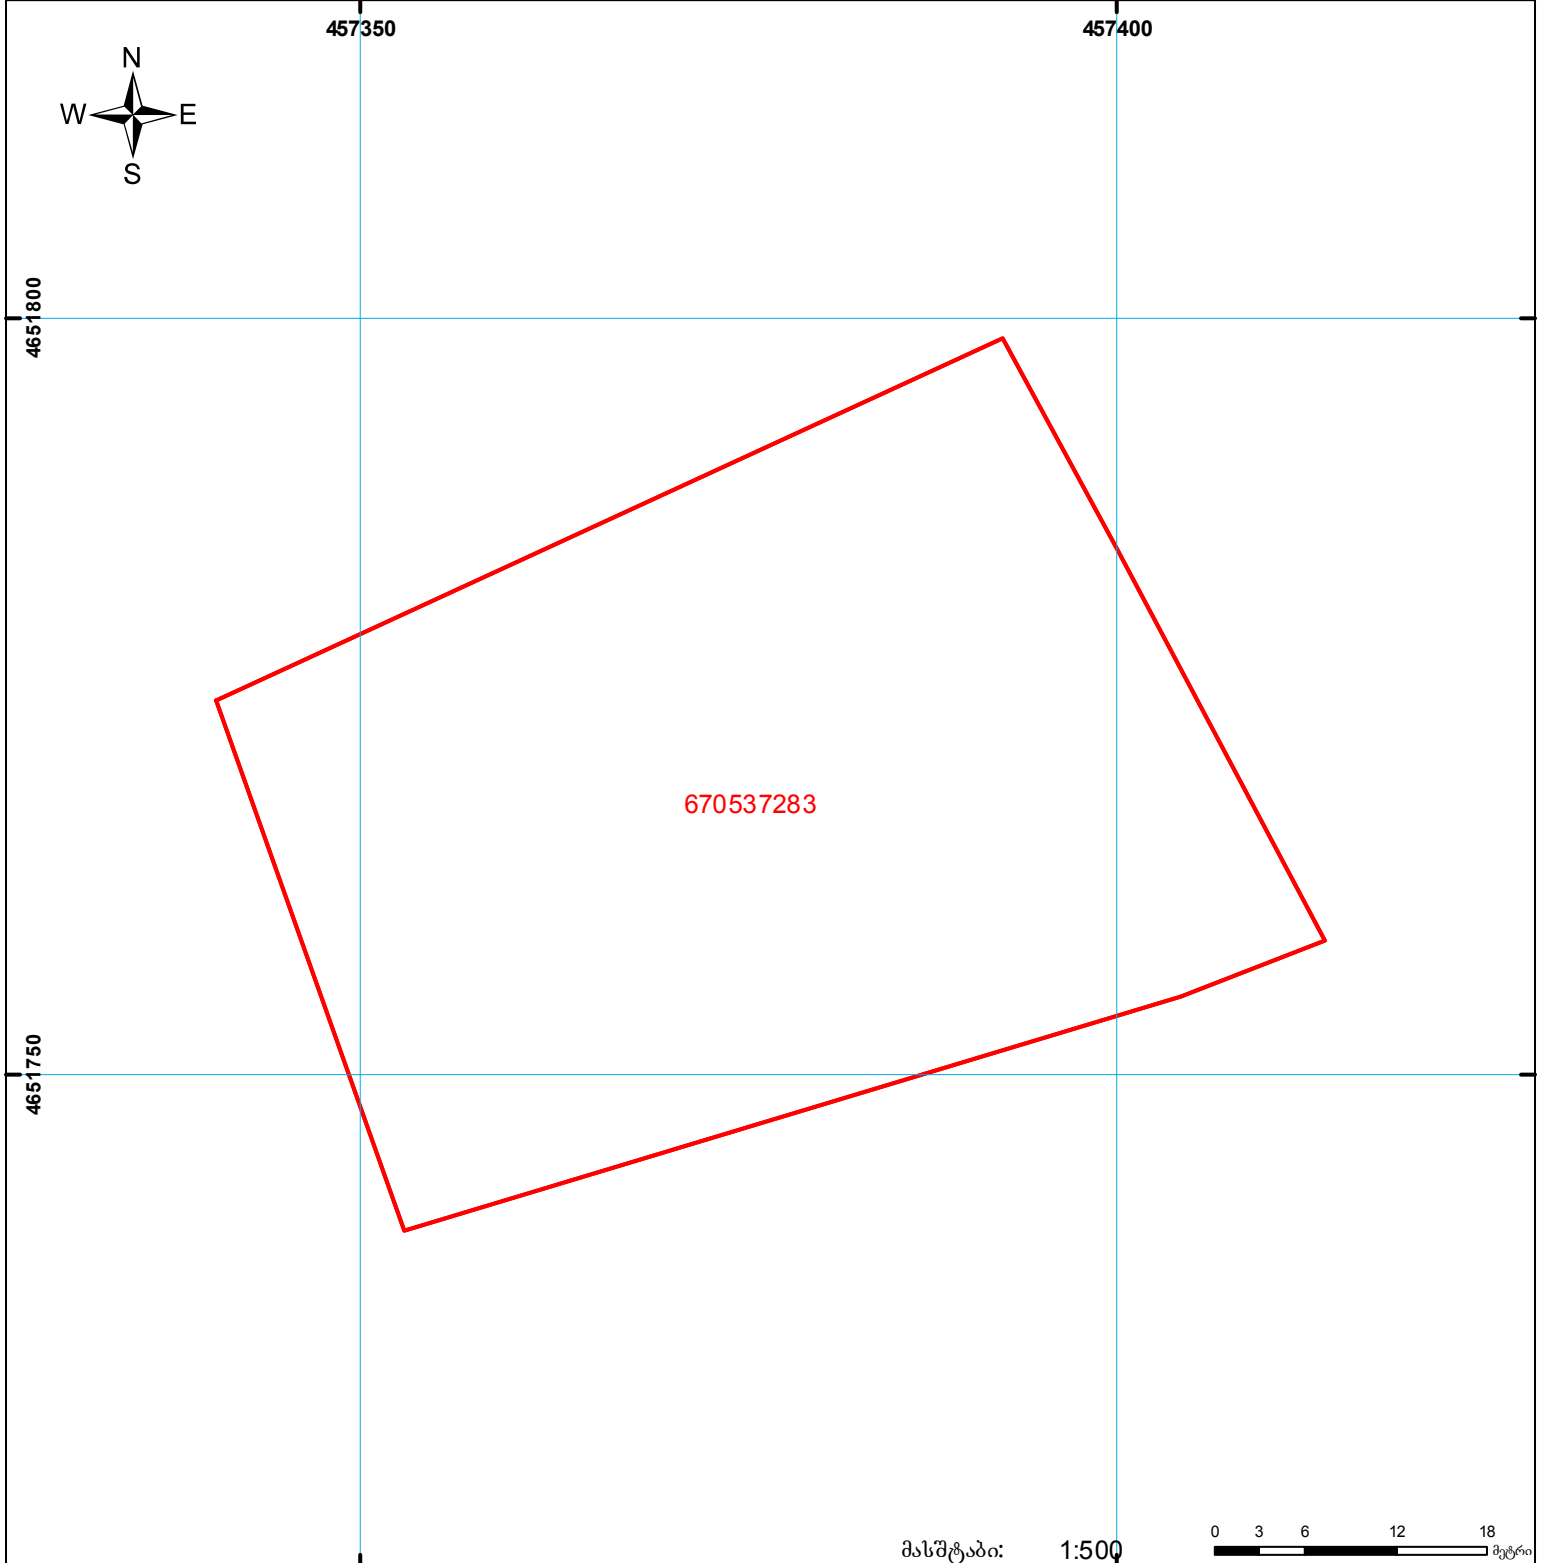

მიწის ნაკვეთის საკადასტრო კოდი: 67 05 37 283
 განცხადების რეგისტრაციის ნომერი: 882013050871
 მიწის ნაკვეთის ფართობი: 2500 კვ.მ.
 დანიშნულება: სასოფლო-სამეურნეო
 კატეგორია
 მომზადების თარიღი: 14.02.2013



	შენიშნა-ნაგებობა, პირობითი ნომერი/სართულიანობა		ვალდებულება		საზოგადოებრივი ნაგებობა	 0 3 6 12 18 მეტრი 0.00 UTM (საერთაშორისო) სისტემის კოორდ.
	მიწის ნაკვეთის საკადასტრო საზღვარი		მშენებარე ნაგებობა			