
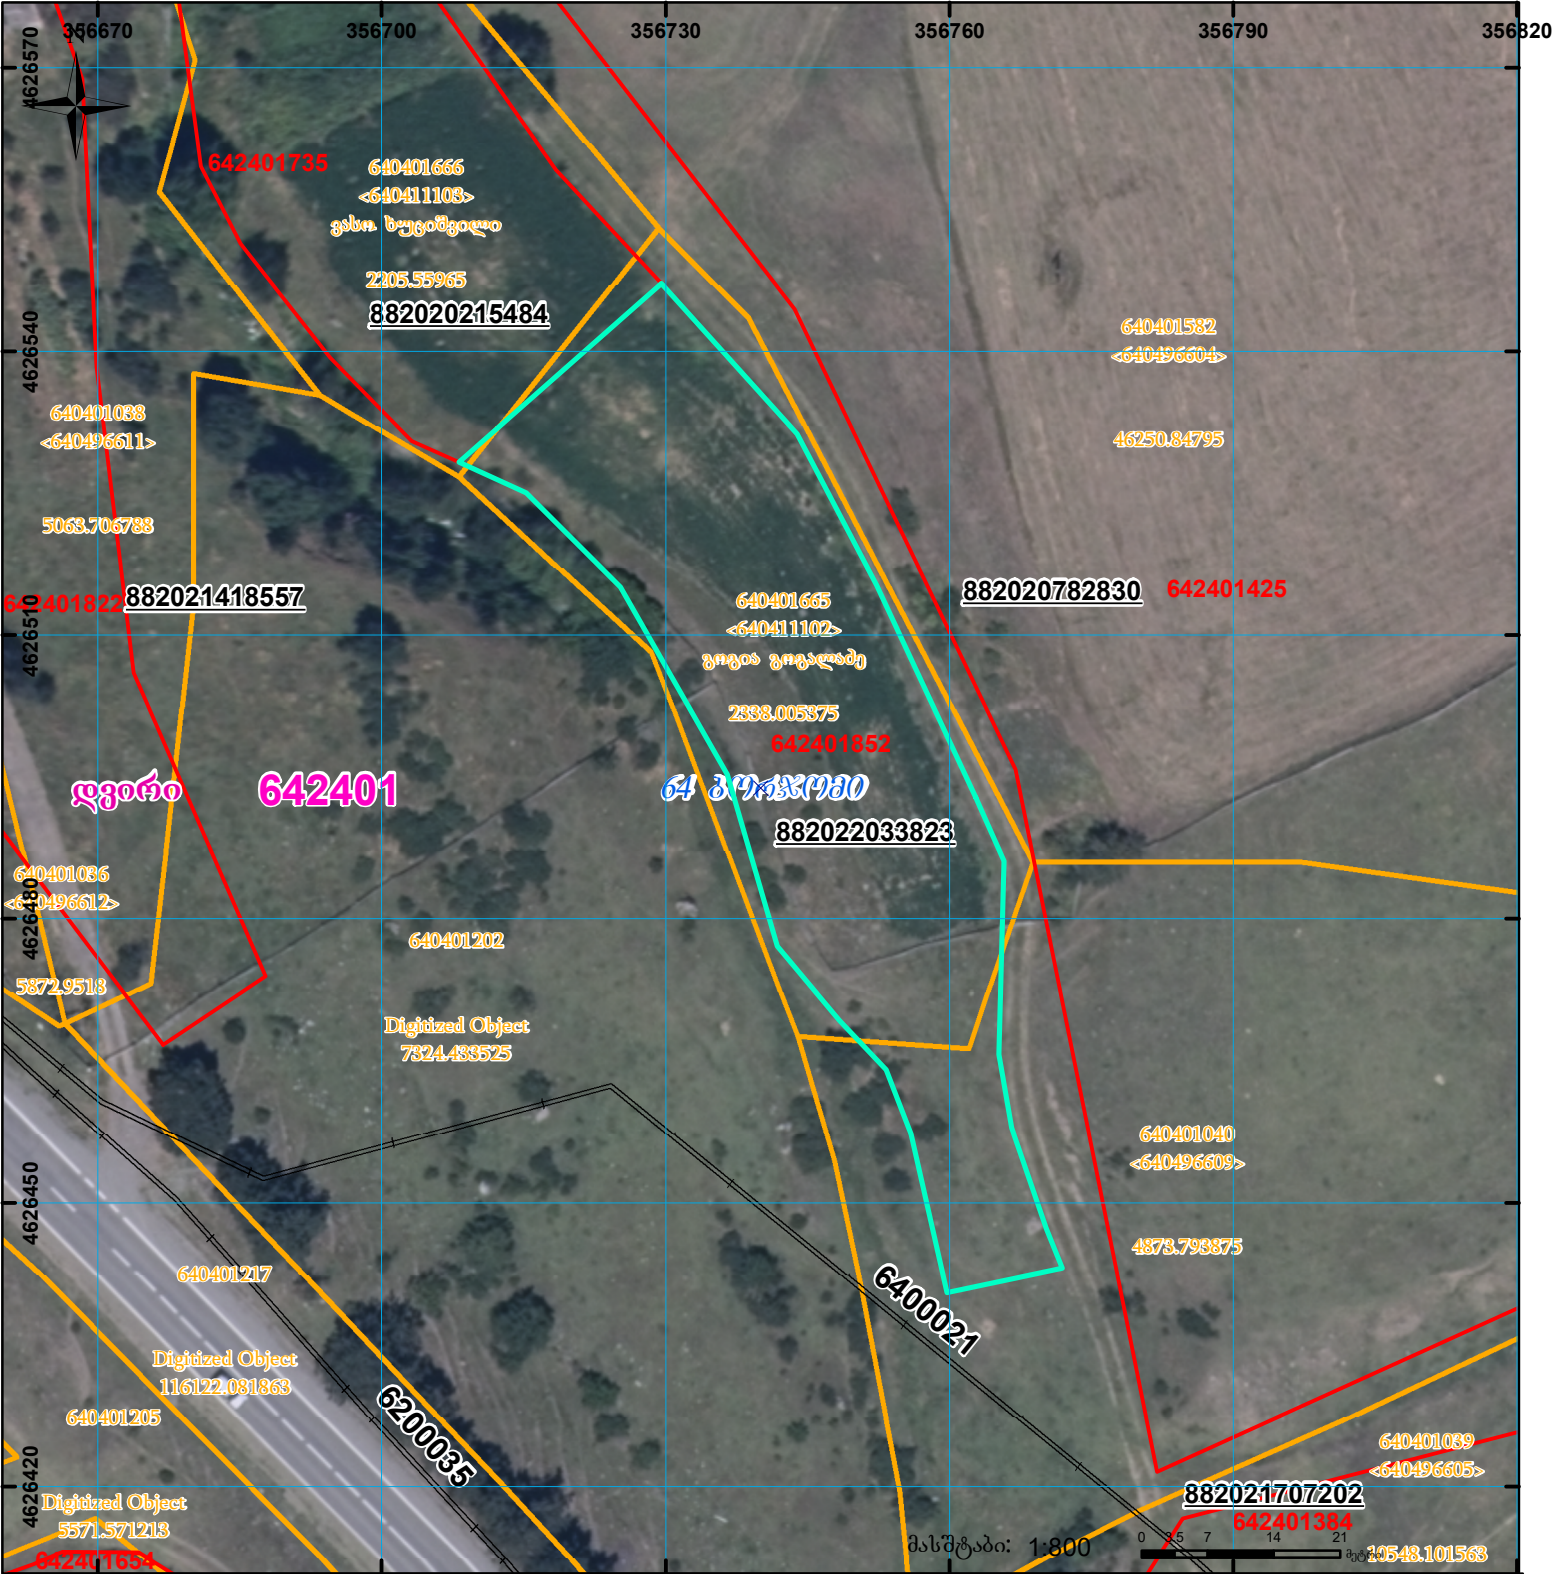



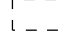
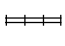


მიწის ნაკვეთის საკადასტრო კოდი: **642401852**
 ბანცხალების რეგისტრაციის ნომერი: **882022033823**
 მიწის ნაკვეთის ფართობი: **2245 კვ.მ.**
 დანიშნულება:
 მომზადების თარიღი: **14.01.22**

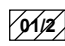

	შენიშნული ნაკვეთი, პირობითი ნომერი/სართულიანობა		კალდებულება		სარეგისტრაციოდ წარმოდგენილი ნაკვეთი
	მიწის ნაკვეთის საკადასტრო საზღვარი		შუენებარე ნაკვეთობა		საზობრივი ნაკვეთობა

UTM (საერთაშორისო) სისტემის კოორდ.