


სერვიტუტის ფართობი ქაღალდის ვერსიასა (39 კვ.მ) და ელ. ვერსიაში (38 კვ.მ)
განსხვავდება ერთმანეთისგან

განცხადების რეგისტრაციის ნომერი:
მიწის ნაკვეთის საკადასტრო კოდი:
მიწის ნაკვეთის ფართობი:
მოგზაურობის თარიღი

882022467790
01.14.16.009.139
2000 კვ.მ.
28.06.22

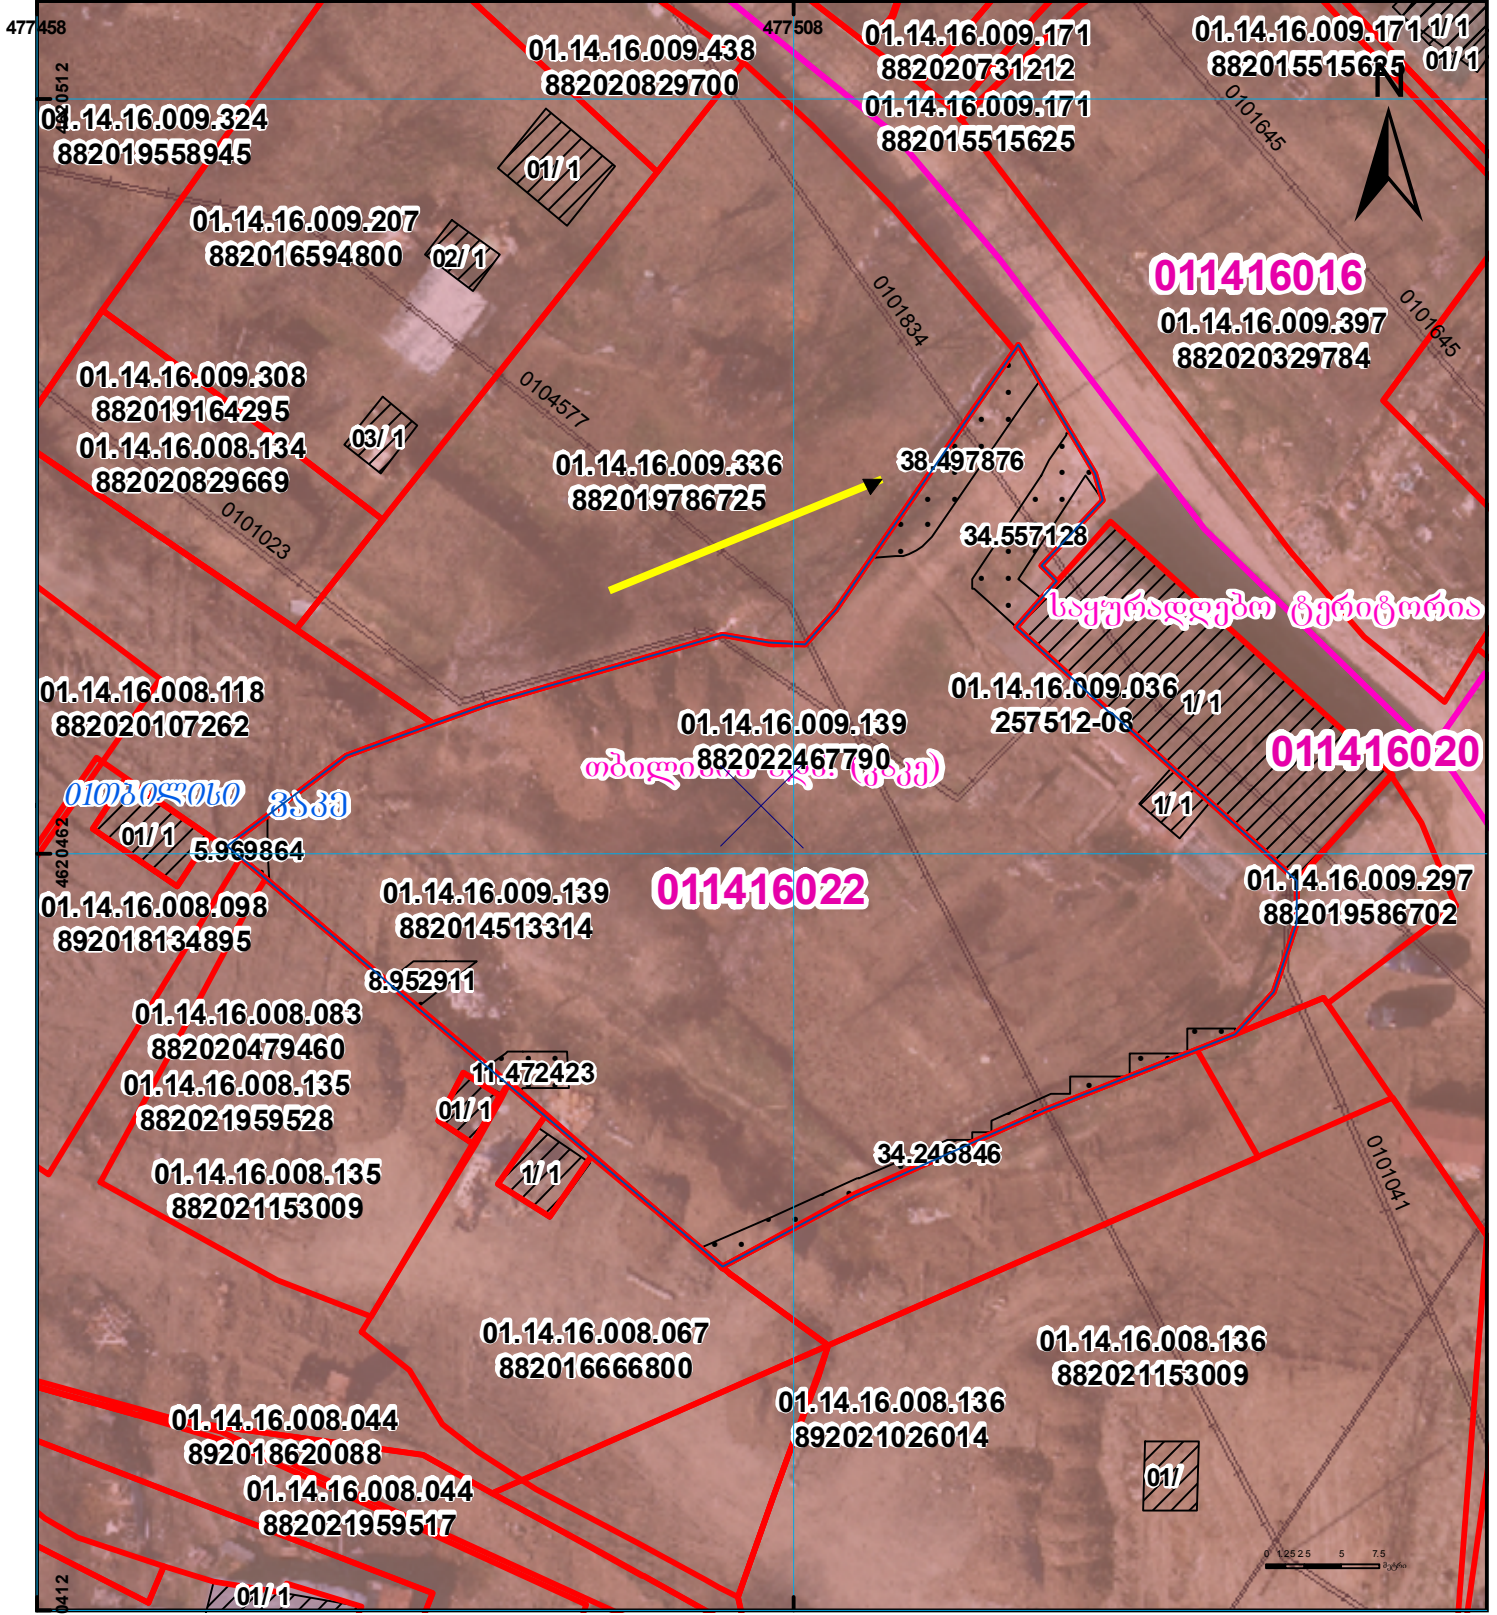

	შენობა-ნაგებობა, პირობითი ნომერი/სართულიანობა		ვალდებულება		საზოგადოებრივი ნაგებობა
	მიწის ნაკვეთის საკადასტრო საზღვარი		შეზღუდვები ნაგებობა		მიწის ქვეშა ნაგებობა
UTM (საერთაშორისო) სისტემის კოორდ.					