


13 ავვისტონ 01.10.13.015.069 და 01.10.13.015.056 კომუხე ფარმობენილი ნახაზები
 უმესაბამეა 285157/17 ფერილზე დართულ მსკიხს.
 მსკიხის მიხედვით 01.10.13.015.056 კომის ალბილმდგარეობა იცვლება 1/3-ზე მებად.
 01.10.13.015.069 კომის ალბილმდგარეობა იცვლება 1/3-ზე ნაკლებად
 ორივე ნაკვეთის ფართობი უცვლელია

მომზადების თარიღი

19.08.20

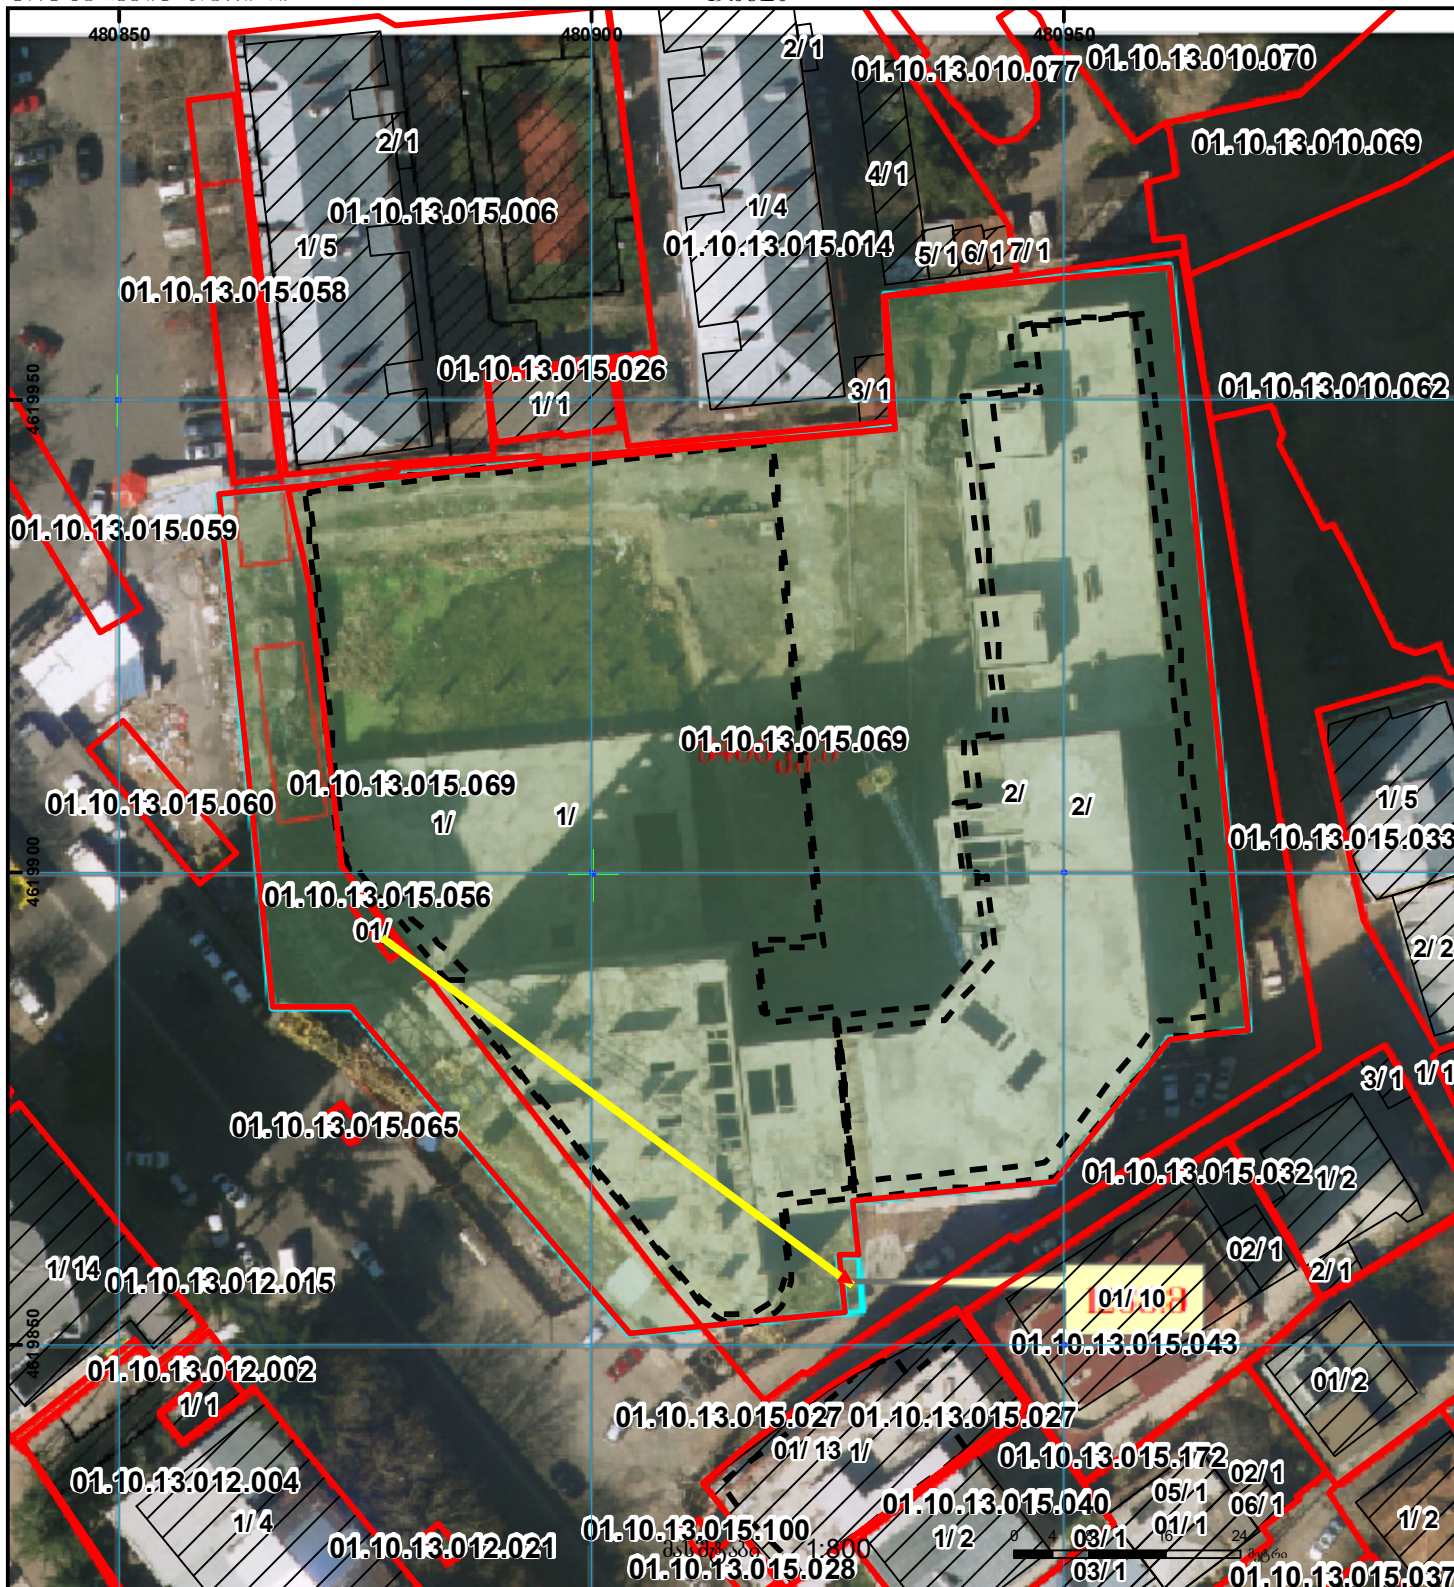

	შენობა-ნაგებობა, პირობითი ნომერი/სართულიანობა		ვალდებულება		საზოობრივი ნაგებობა		UTM (საერთაშორისო) სისტემის კოორდ.
	მიწის ნაკვეთის საკადასტრო საზღვარი		მშენებარე ნაგებობა		მიწისკვეშა ნაგებობა		