



საკადასტრო გეგმა

საქართველოს ეროვნული
სააგენტო

საკადასტრო კოდი:

53.06.37.041

ნაკვეთის დანიშნულება:

სასოფლო-სამეურნეო(საკარმიდამო)

განცხადების ნომერი:


882021807629

ფართობი:

2618 კვ.მ (WGS 84 / UTM zone 38N)

მომზადების თარიღი:

23/09/2021

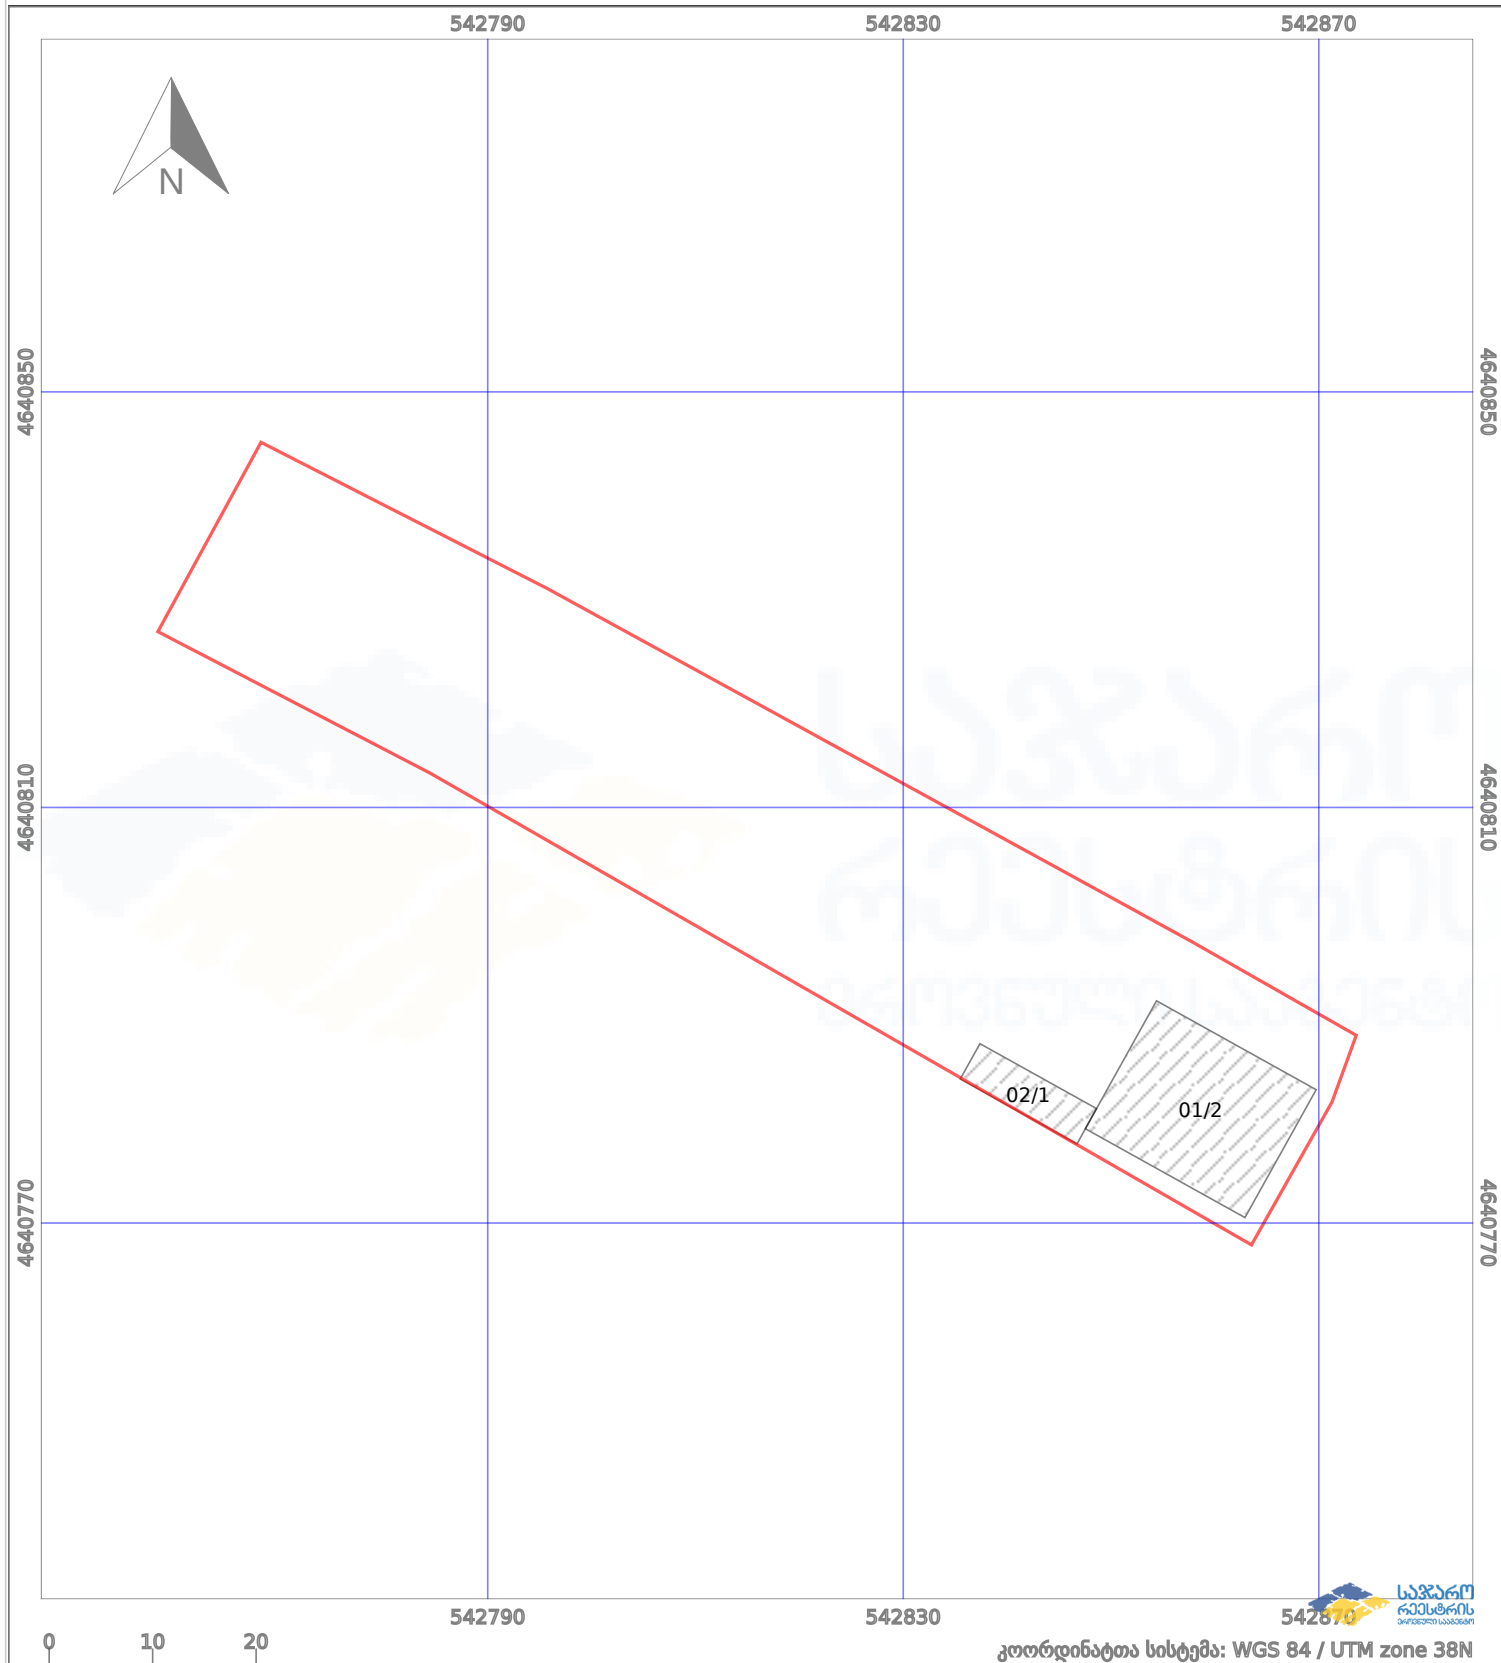

—	ნაკვეთის საზღვარი	⋯⋯⋯	საზღვარი ნაკვეთი	⊗	პირბოტი ადგილები	02/4	აშენებული ნაგებობა
⊗	საზღვარი ნაკვეთი	⊗	ტყის ფონდი	⊗	ვალი	⊗	ვალი