



საკადასტრო გეგმა

საჯარო რეესტრის ეროვნული
სააგენტო

საკადასტრო კოდი: **81.10.39.191**

განცხადების ნომერი: **882017641635**


მომზადების თარიღი: **20/07/2017**

ნაკვეთის დანიშნულება:

ფართობი:

სასოფლო-სამეურნეო

3500 კვ.მ (WGS 84 / UTM zone 38N)

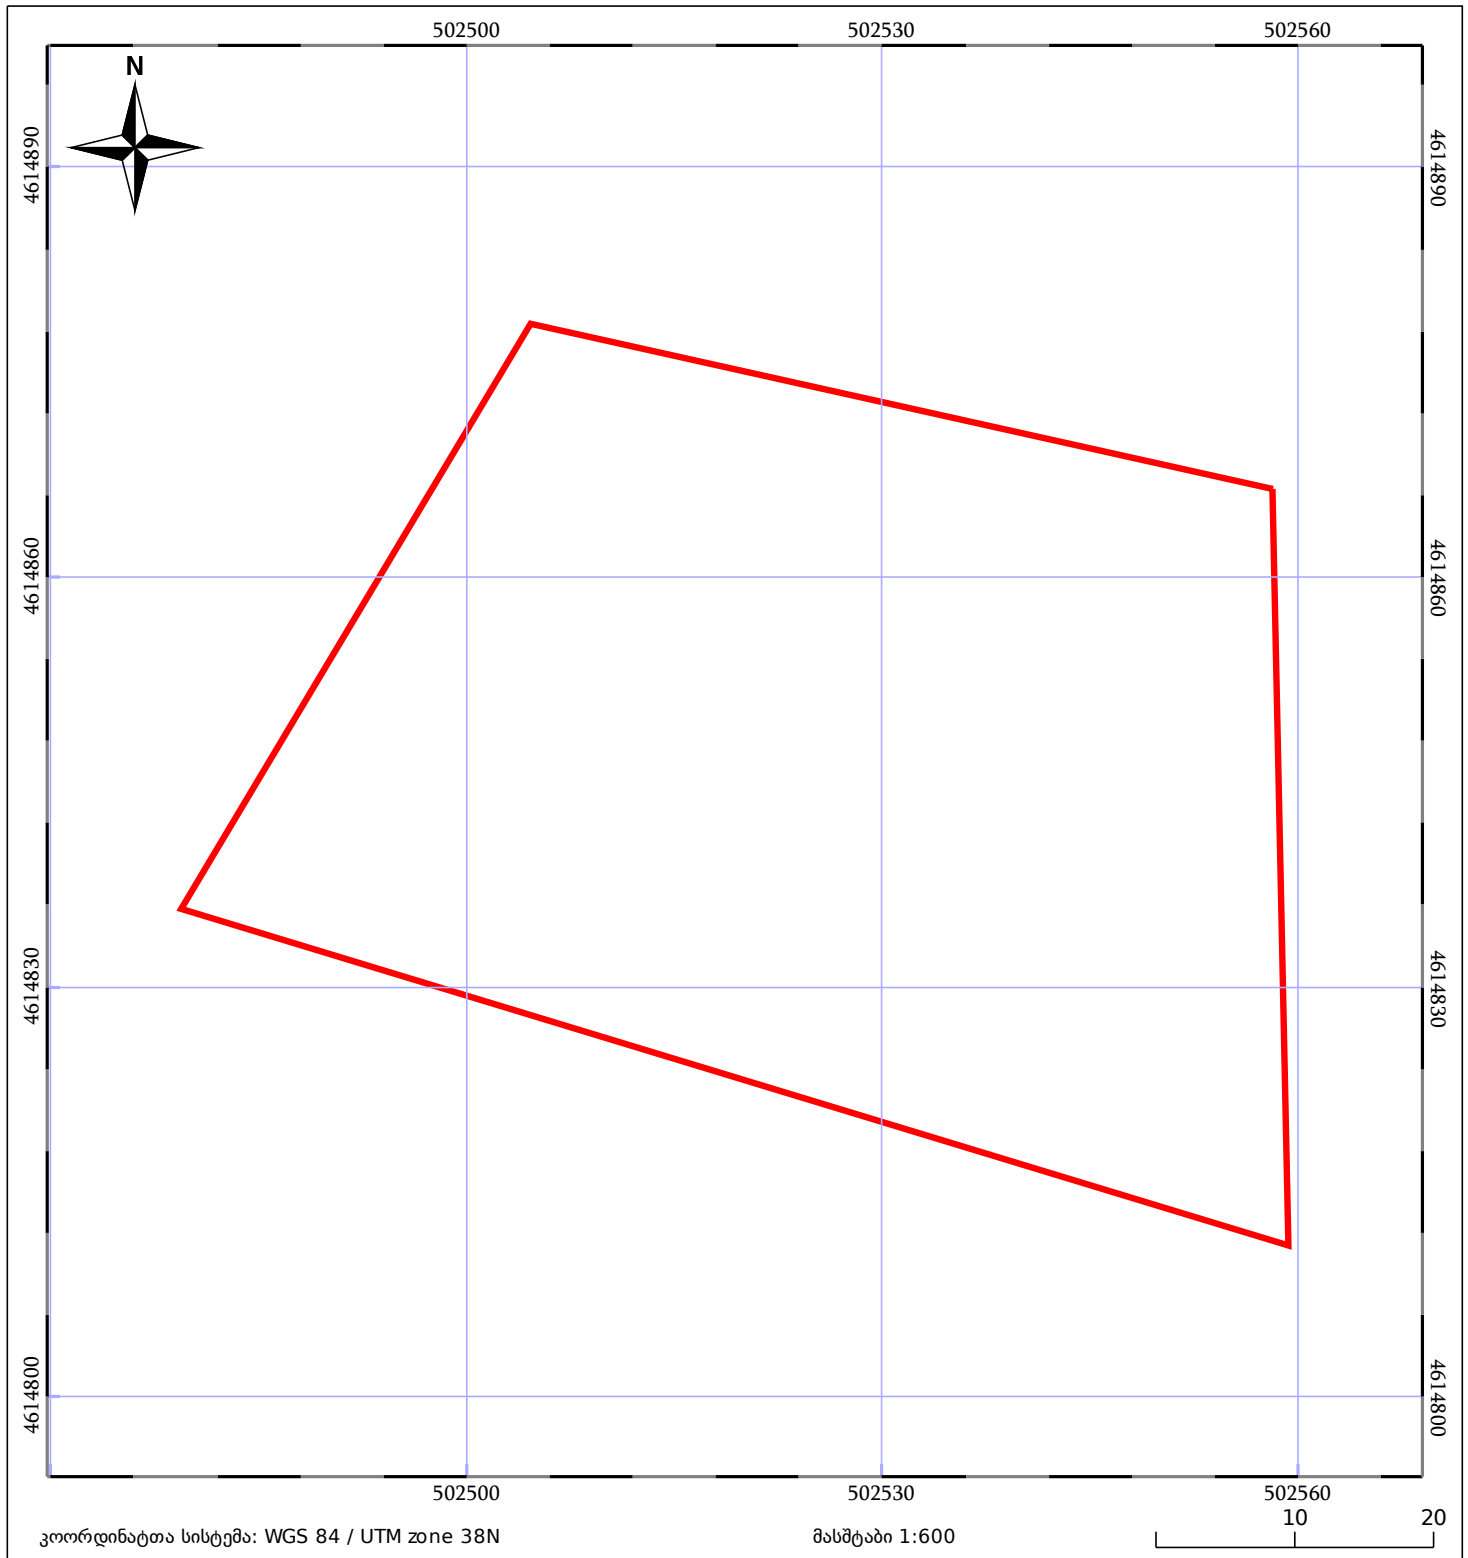

ნაკვეთის საკადასტრო საზღვარი

ხაზობრივი ნაგებობა

ტყის ფონდი

შენიშვნა/ნაგებობა

შენიშვნა/ნაგებობა

ვალდებულება