




საკადასტრო გეგმა

საქართველოს რეესტრის ეროვნული
სააგენტო

საკადასტრო კოდი: **81.04.19.416**
განცხადების ნომერი: **882026666235**
მომზადების თარიღი: **28/07/2026**

ნაკვეთის დანიშნულება: **სასოფლო-სამეურნეო**
ფართობი: **3195 კვ.მ (WGS 84 / UTM zone 38N)**

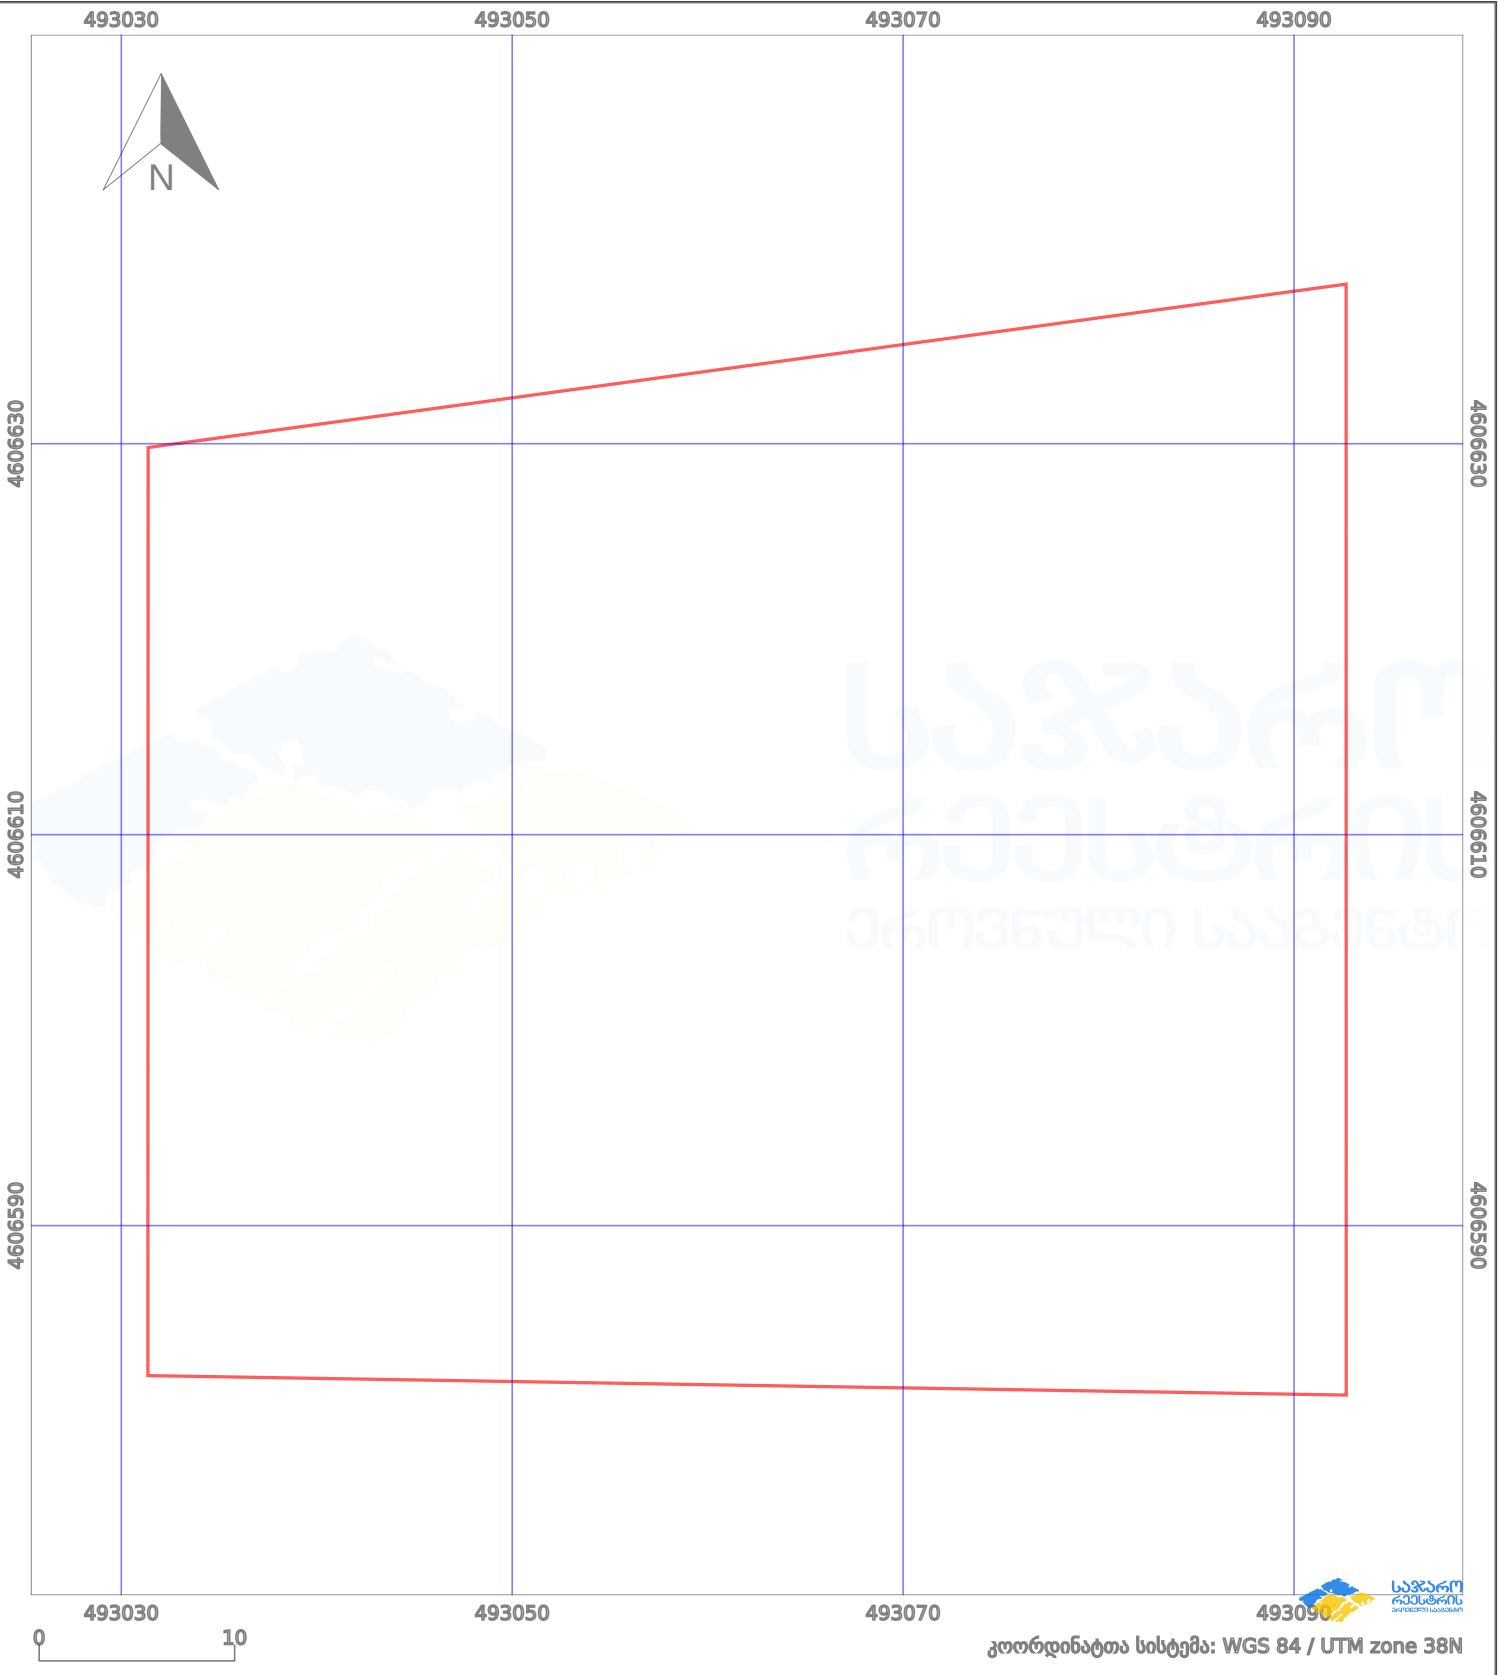

პირობითი აღნიშვნები:					
	ნაკვეთის საზღვარი		მშენებარე ნაგებობა		აშენებული ნაგებობა
	საზღვარი ნაგებობა		ტყის ფონდი		ვალდებულება
	მიწისქვეშა ნაგებობა		ქარსაფარი ბოლი		